


Pituusleikkaus A
1 : 500

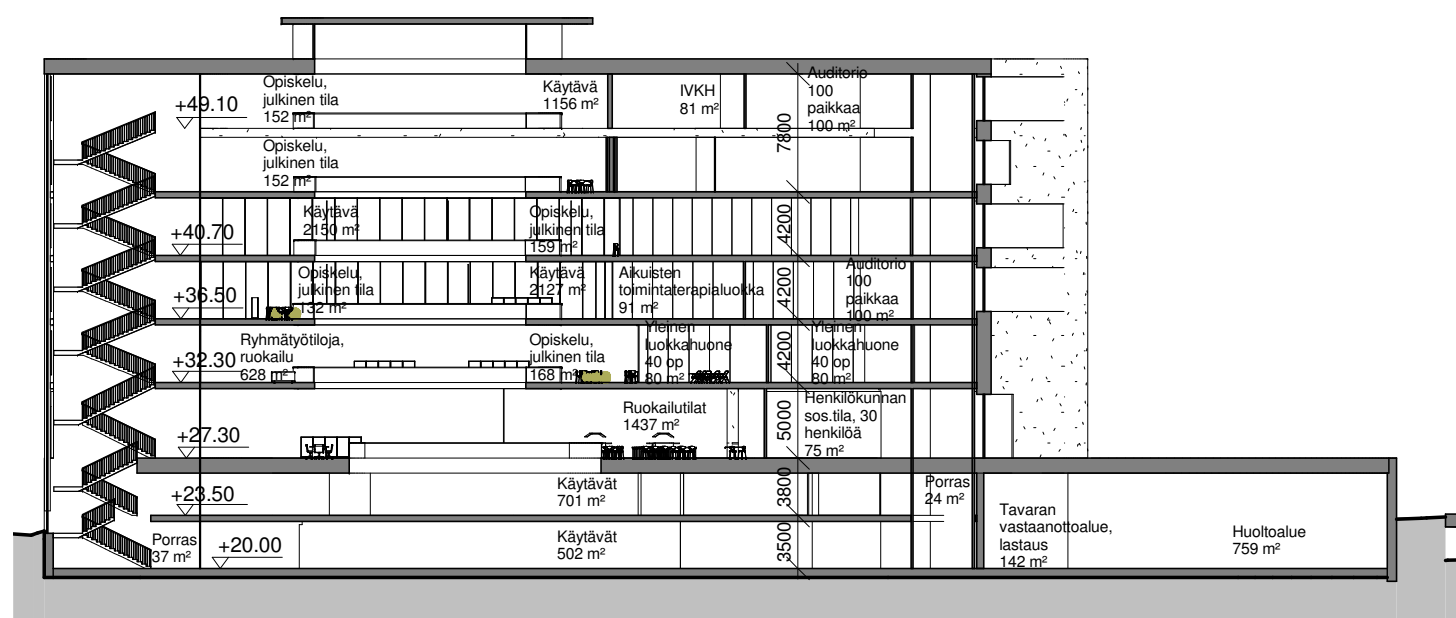


Poikittaisleikkaus A
1 : 500

METROPOLIA

Osasto

- 1 HALLINTO
- 2 OPETTAJAT + OPISKELIJAT
- 5 RAK TEK
- 6 SOTE
- 7 YLEISET TILAT
- 8 MUUT TILAT

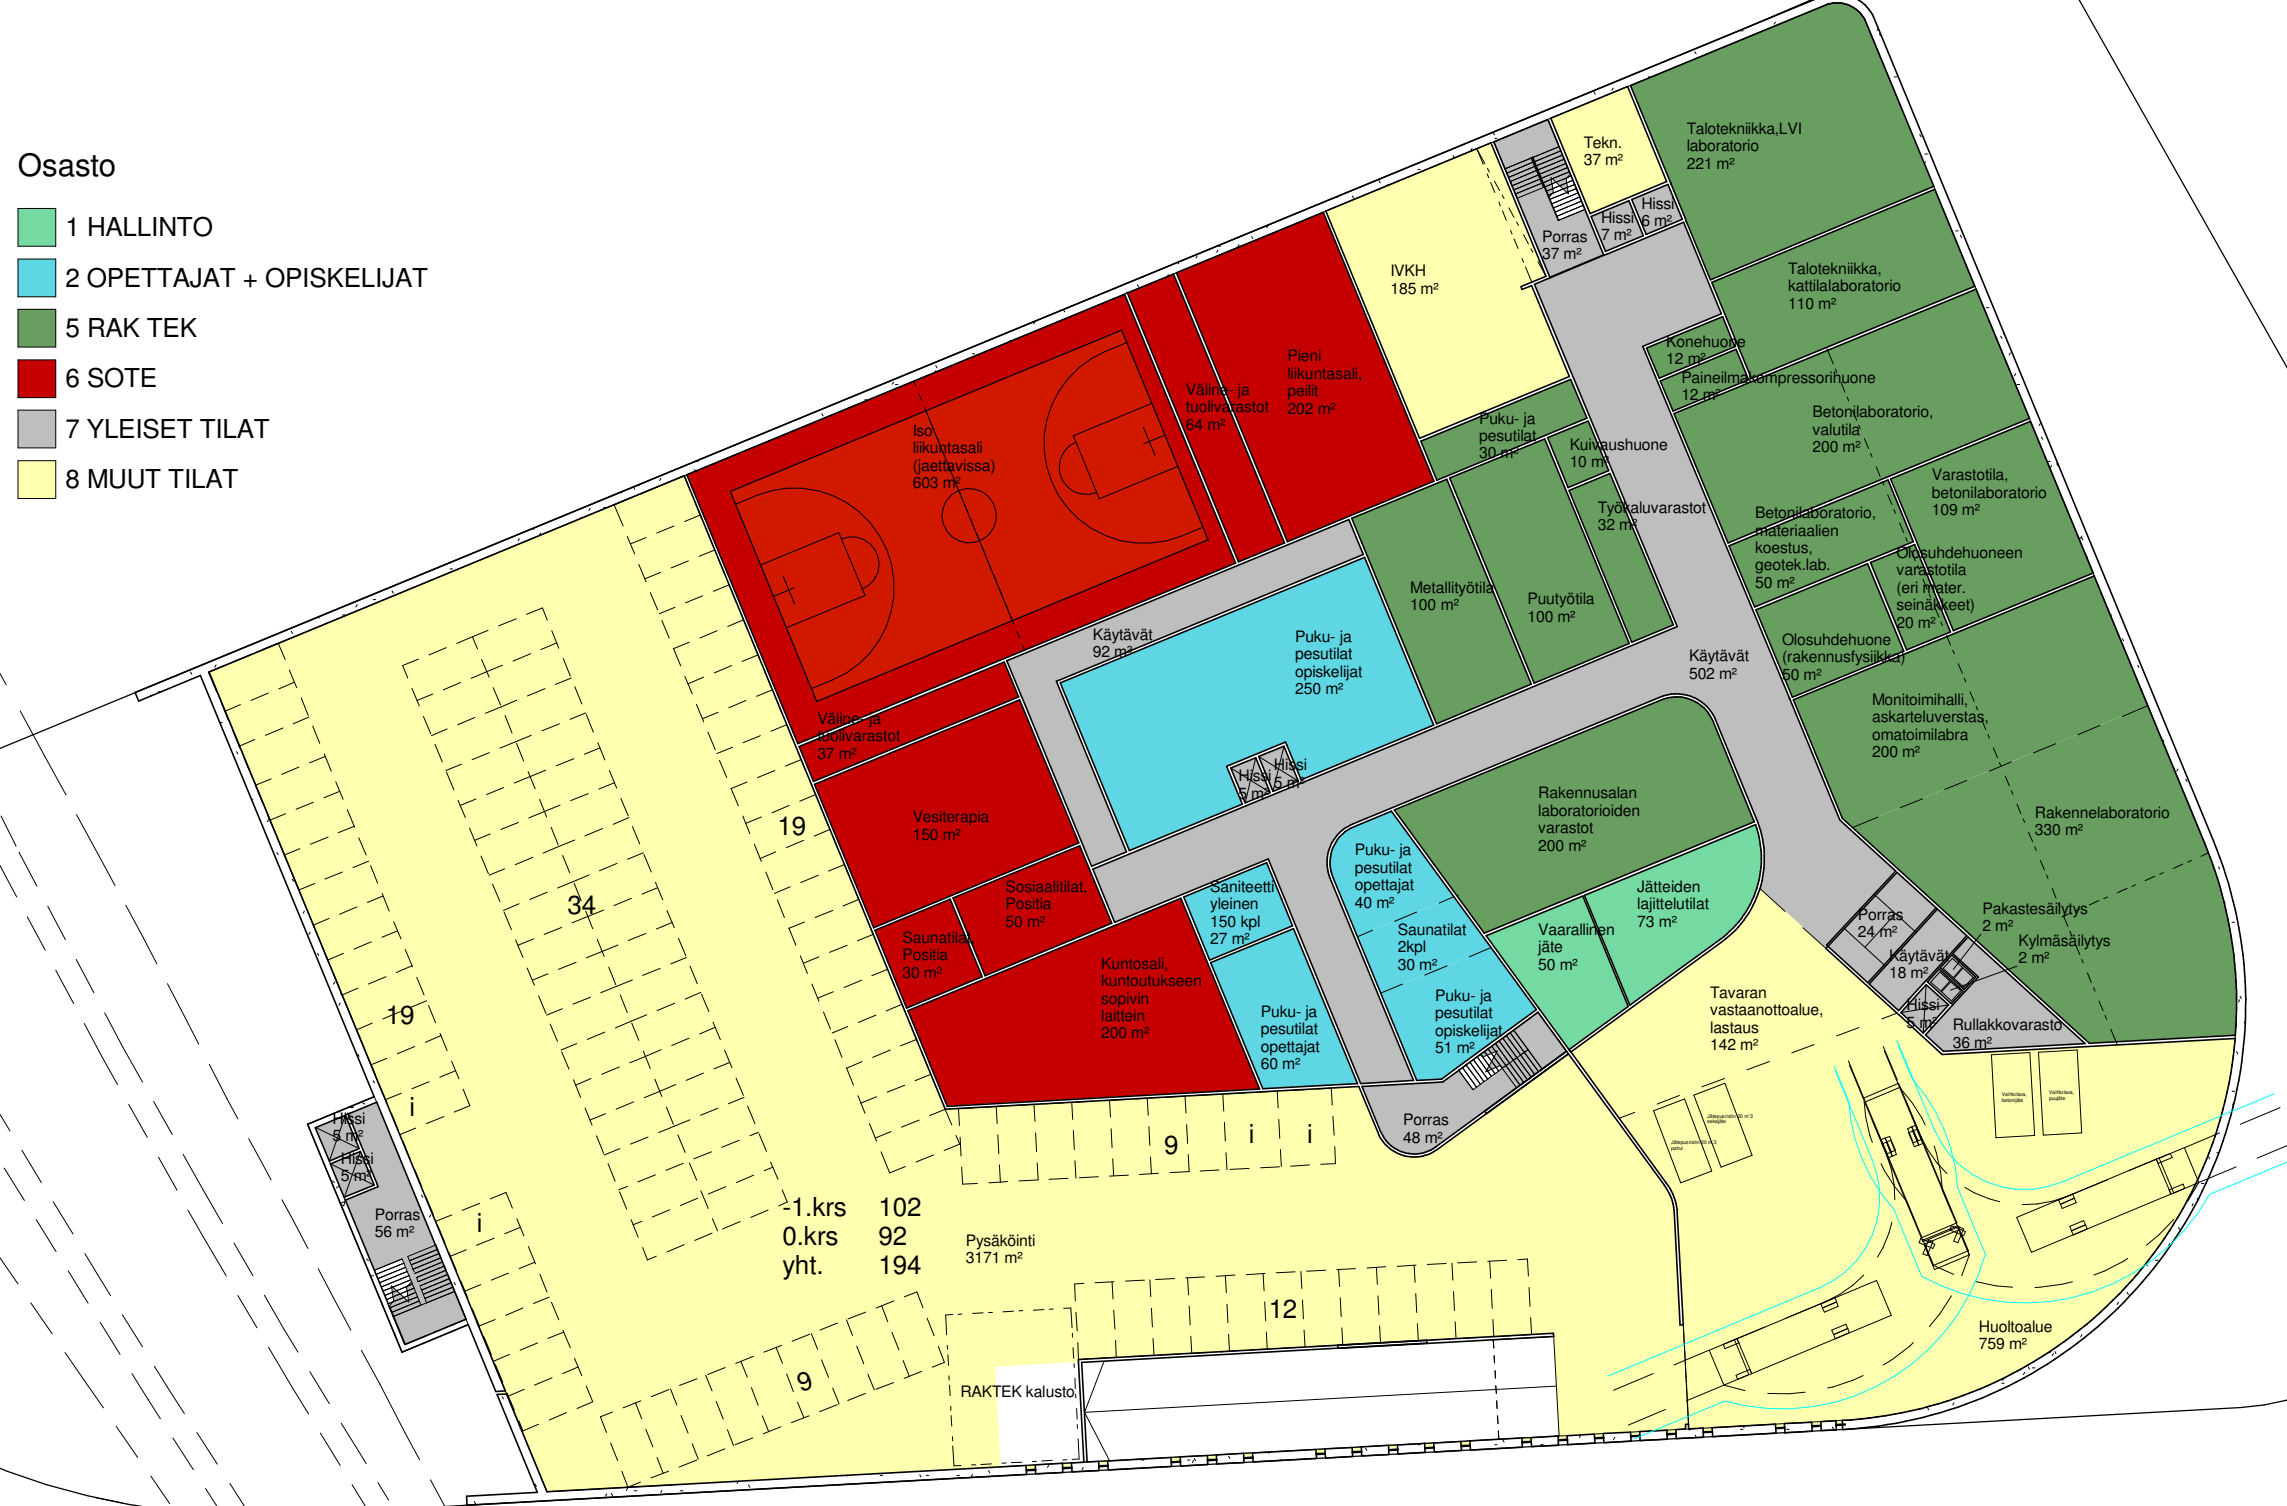

-1.krs 102
 0.krs 92
 yht. 194

Pysäköinti
 3171 m²

RAKTEK kalusto

METROPOLIA

Enter address here

tasokoordinaattijärjestelmä

ETRS-GK25

korkeusjärjestelmä N2000

+20.0 -1.krs

1 : 500

HS002

2014-01-22

ARKKITEHTITOIMISTO LEHTO PELTONEN VALKAMA OY

PURSIMIEHENKATU 26 B 31 00150 HEL SINKI PUH:010 2292250 E-MAIL: HELSINKI@LPV.FI

Osasto

- 1 HALLINTO
- 2 OPETTAJAT + OPISKELIJAT
- 3 YLEISET OPETUSTILAT
- 6 SOTE
- 7 YLEISET TILAT
- 8 MUUT TILAT



METROPOLIA

Enter address here

tasokoordinaattijärjestelmä ETRS-GK25 korkeusjärjestelmä N2000

+27.3 1.krs

1 : 500

HS004


2014-01-22

ARKKITEHTITOIMISTO LEHTO PELTONEN VALKAMA OY

PURSIMIEHENKATU 26 B 31 00150 HEL SINKI PUH:010 2292250 E-MAIL: HELSINKI@LPV.FI

Osasto

- 1 HALLINTO
- 2 OPETTAJAT + OPISKELIJAT
- 3 YLEISET OPETUSTILAT
- 4 ITSEOPISKELUTILAT
- 5 RAK TEK
- 6 SOTE
- 7 YLEISET TILAT
- 8 MUUT TILAT

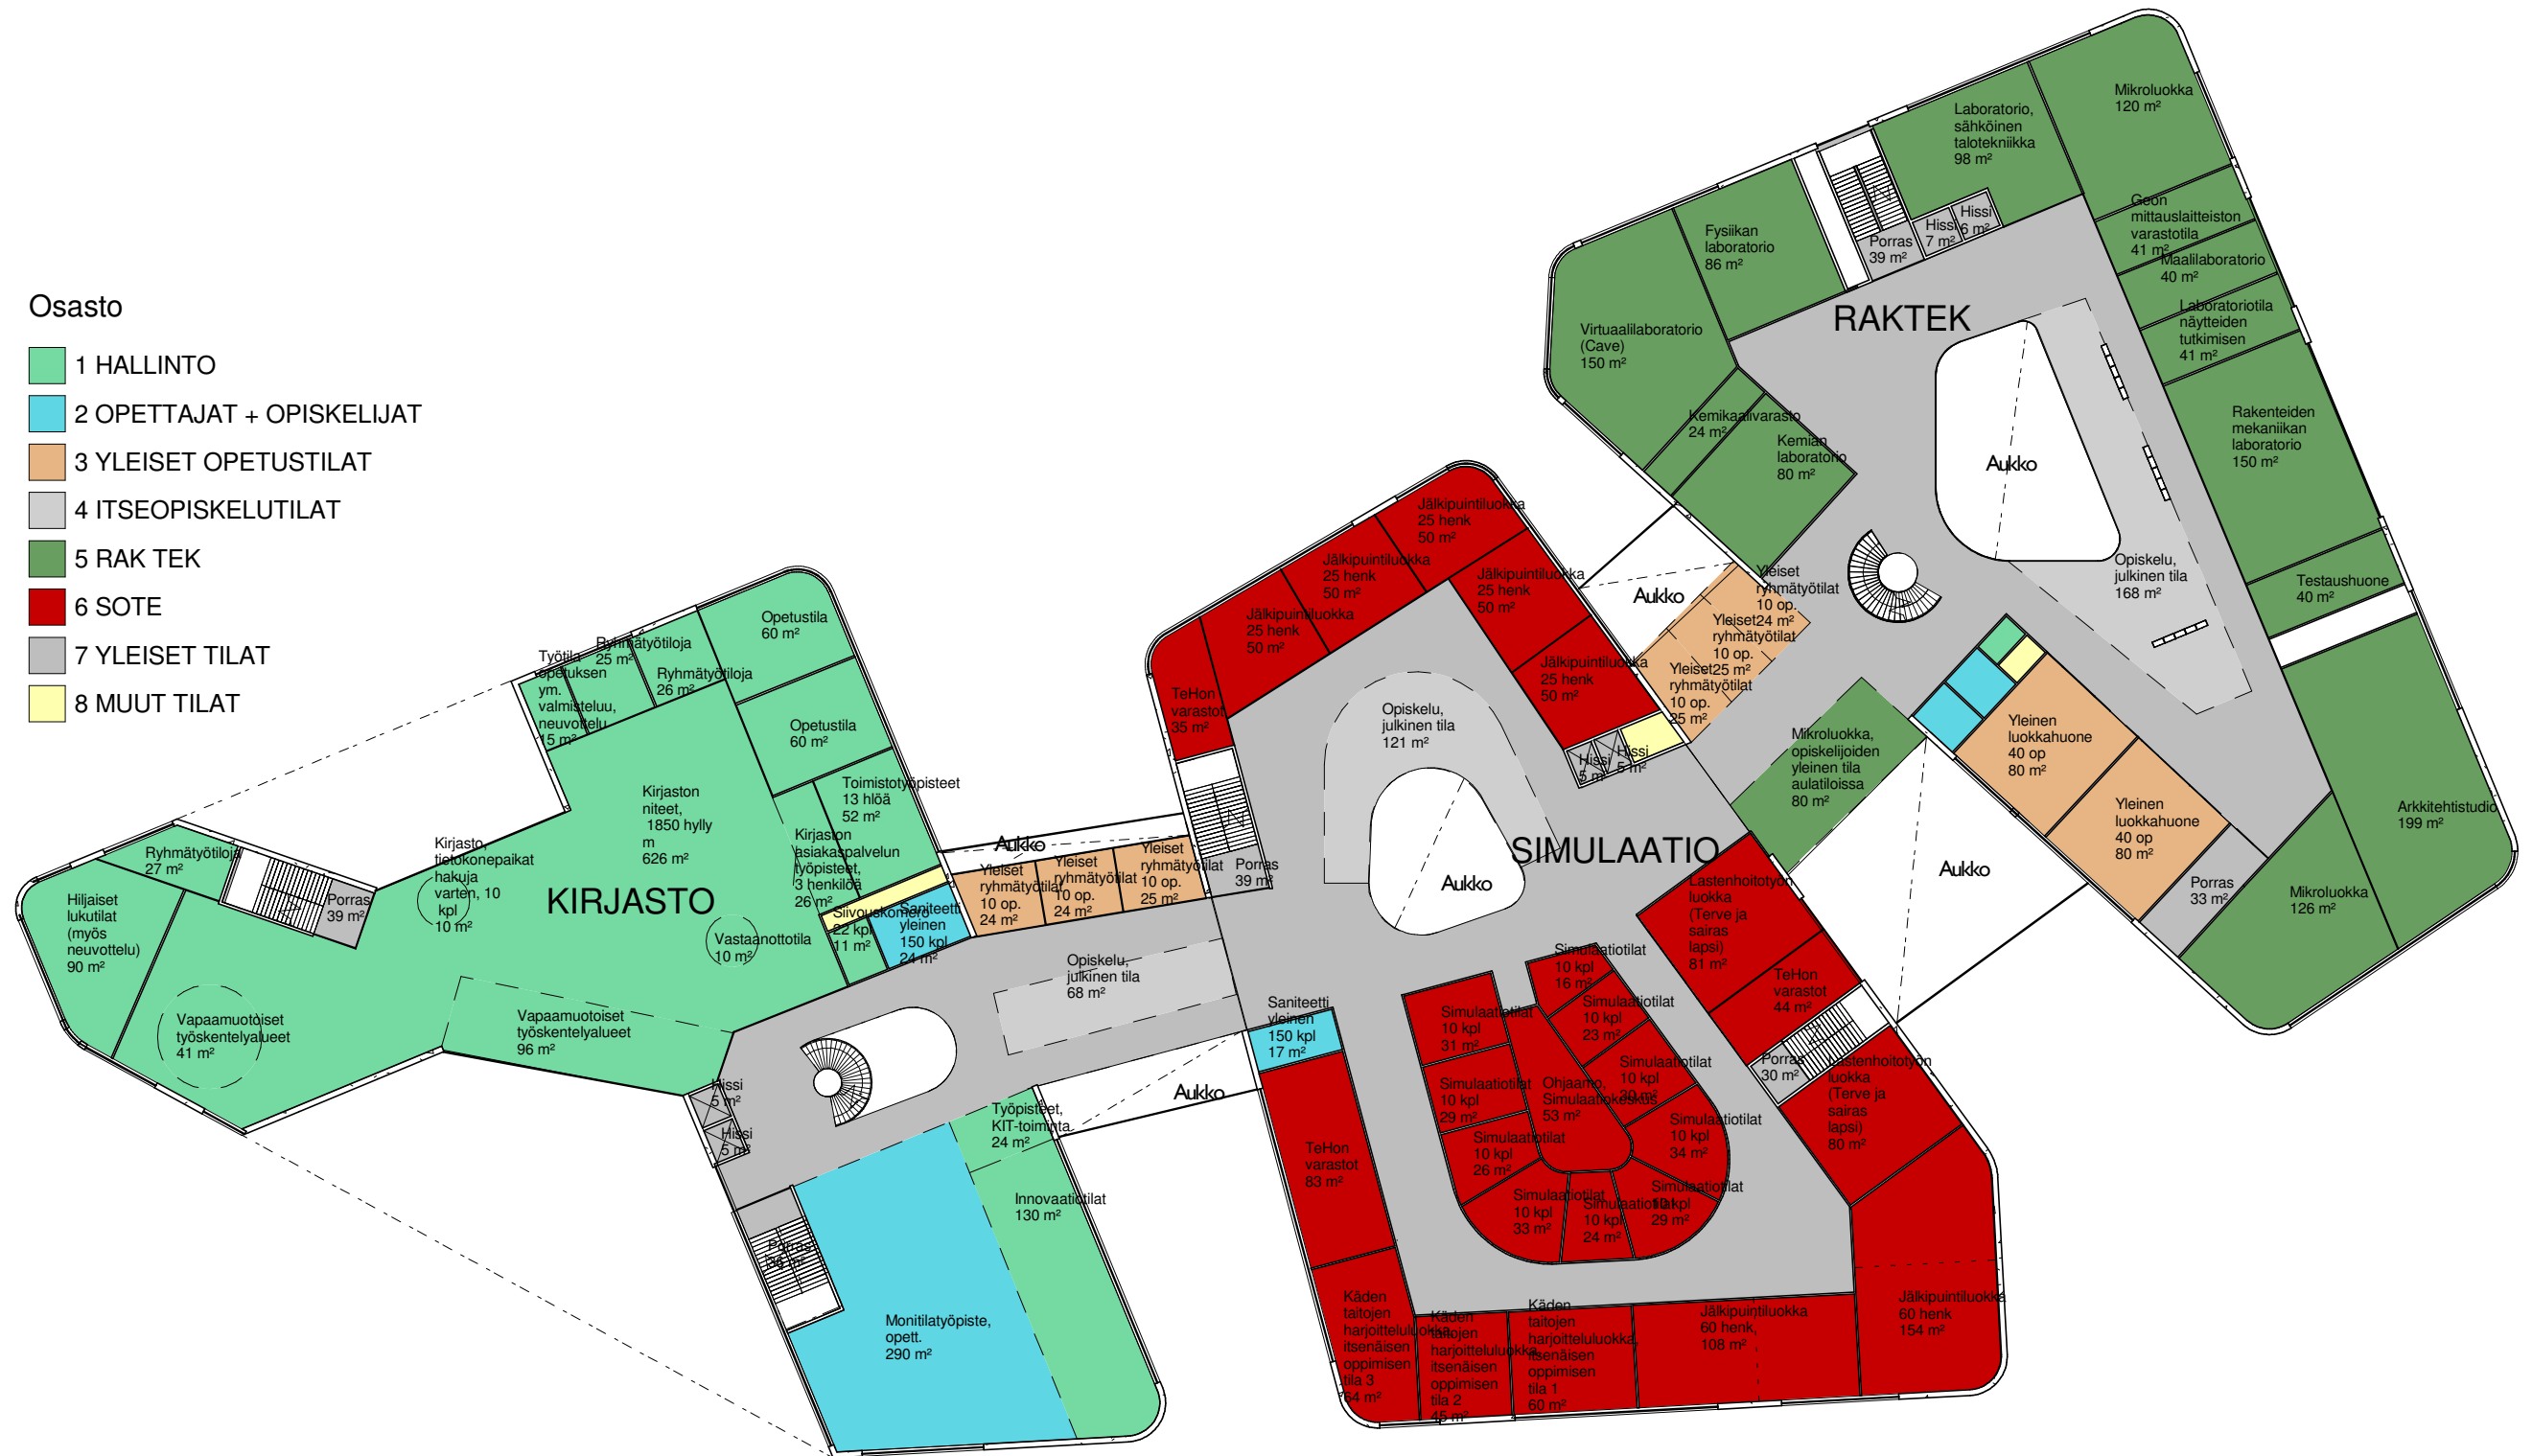

Projektin nollapiste 0,0
 ETRS-GK25:
 N 6678920
 E 25504220

METROPOLIA

Enter address here

tasokoordinaattijärjestelmä

ETRS-GK25

korkeusjärjestelmä N2000

+32.3 2.krs

1 : 500

HS005

2014-01-22


ARKKITEHTITOIMISTO LEHTO PELTONEN VALKAMA OY

PURSIMIEHENKATU 26 B 31 00150 HEL SINKI PUH:010 2292250

E-MAIL: HELSINKI@LPV.FI

Osasto

- 1 HALLINTO
- 2 OPETTAJAT + OPISKELIJAT
- 3 YLEISET OPETUSTILAT
- 4 ITSEOPISKELUTILAT
- 6 SOTE
- 7 YLEISET TILAT
- 8 MUUT TILAT

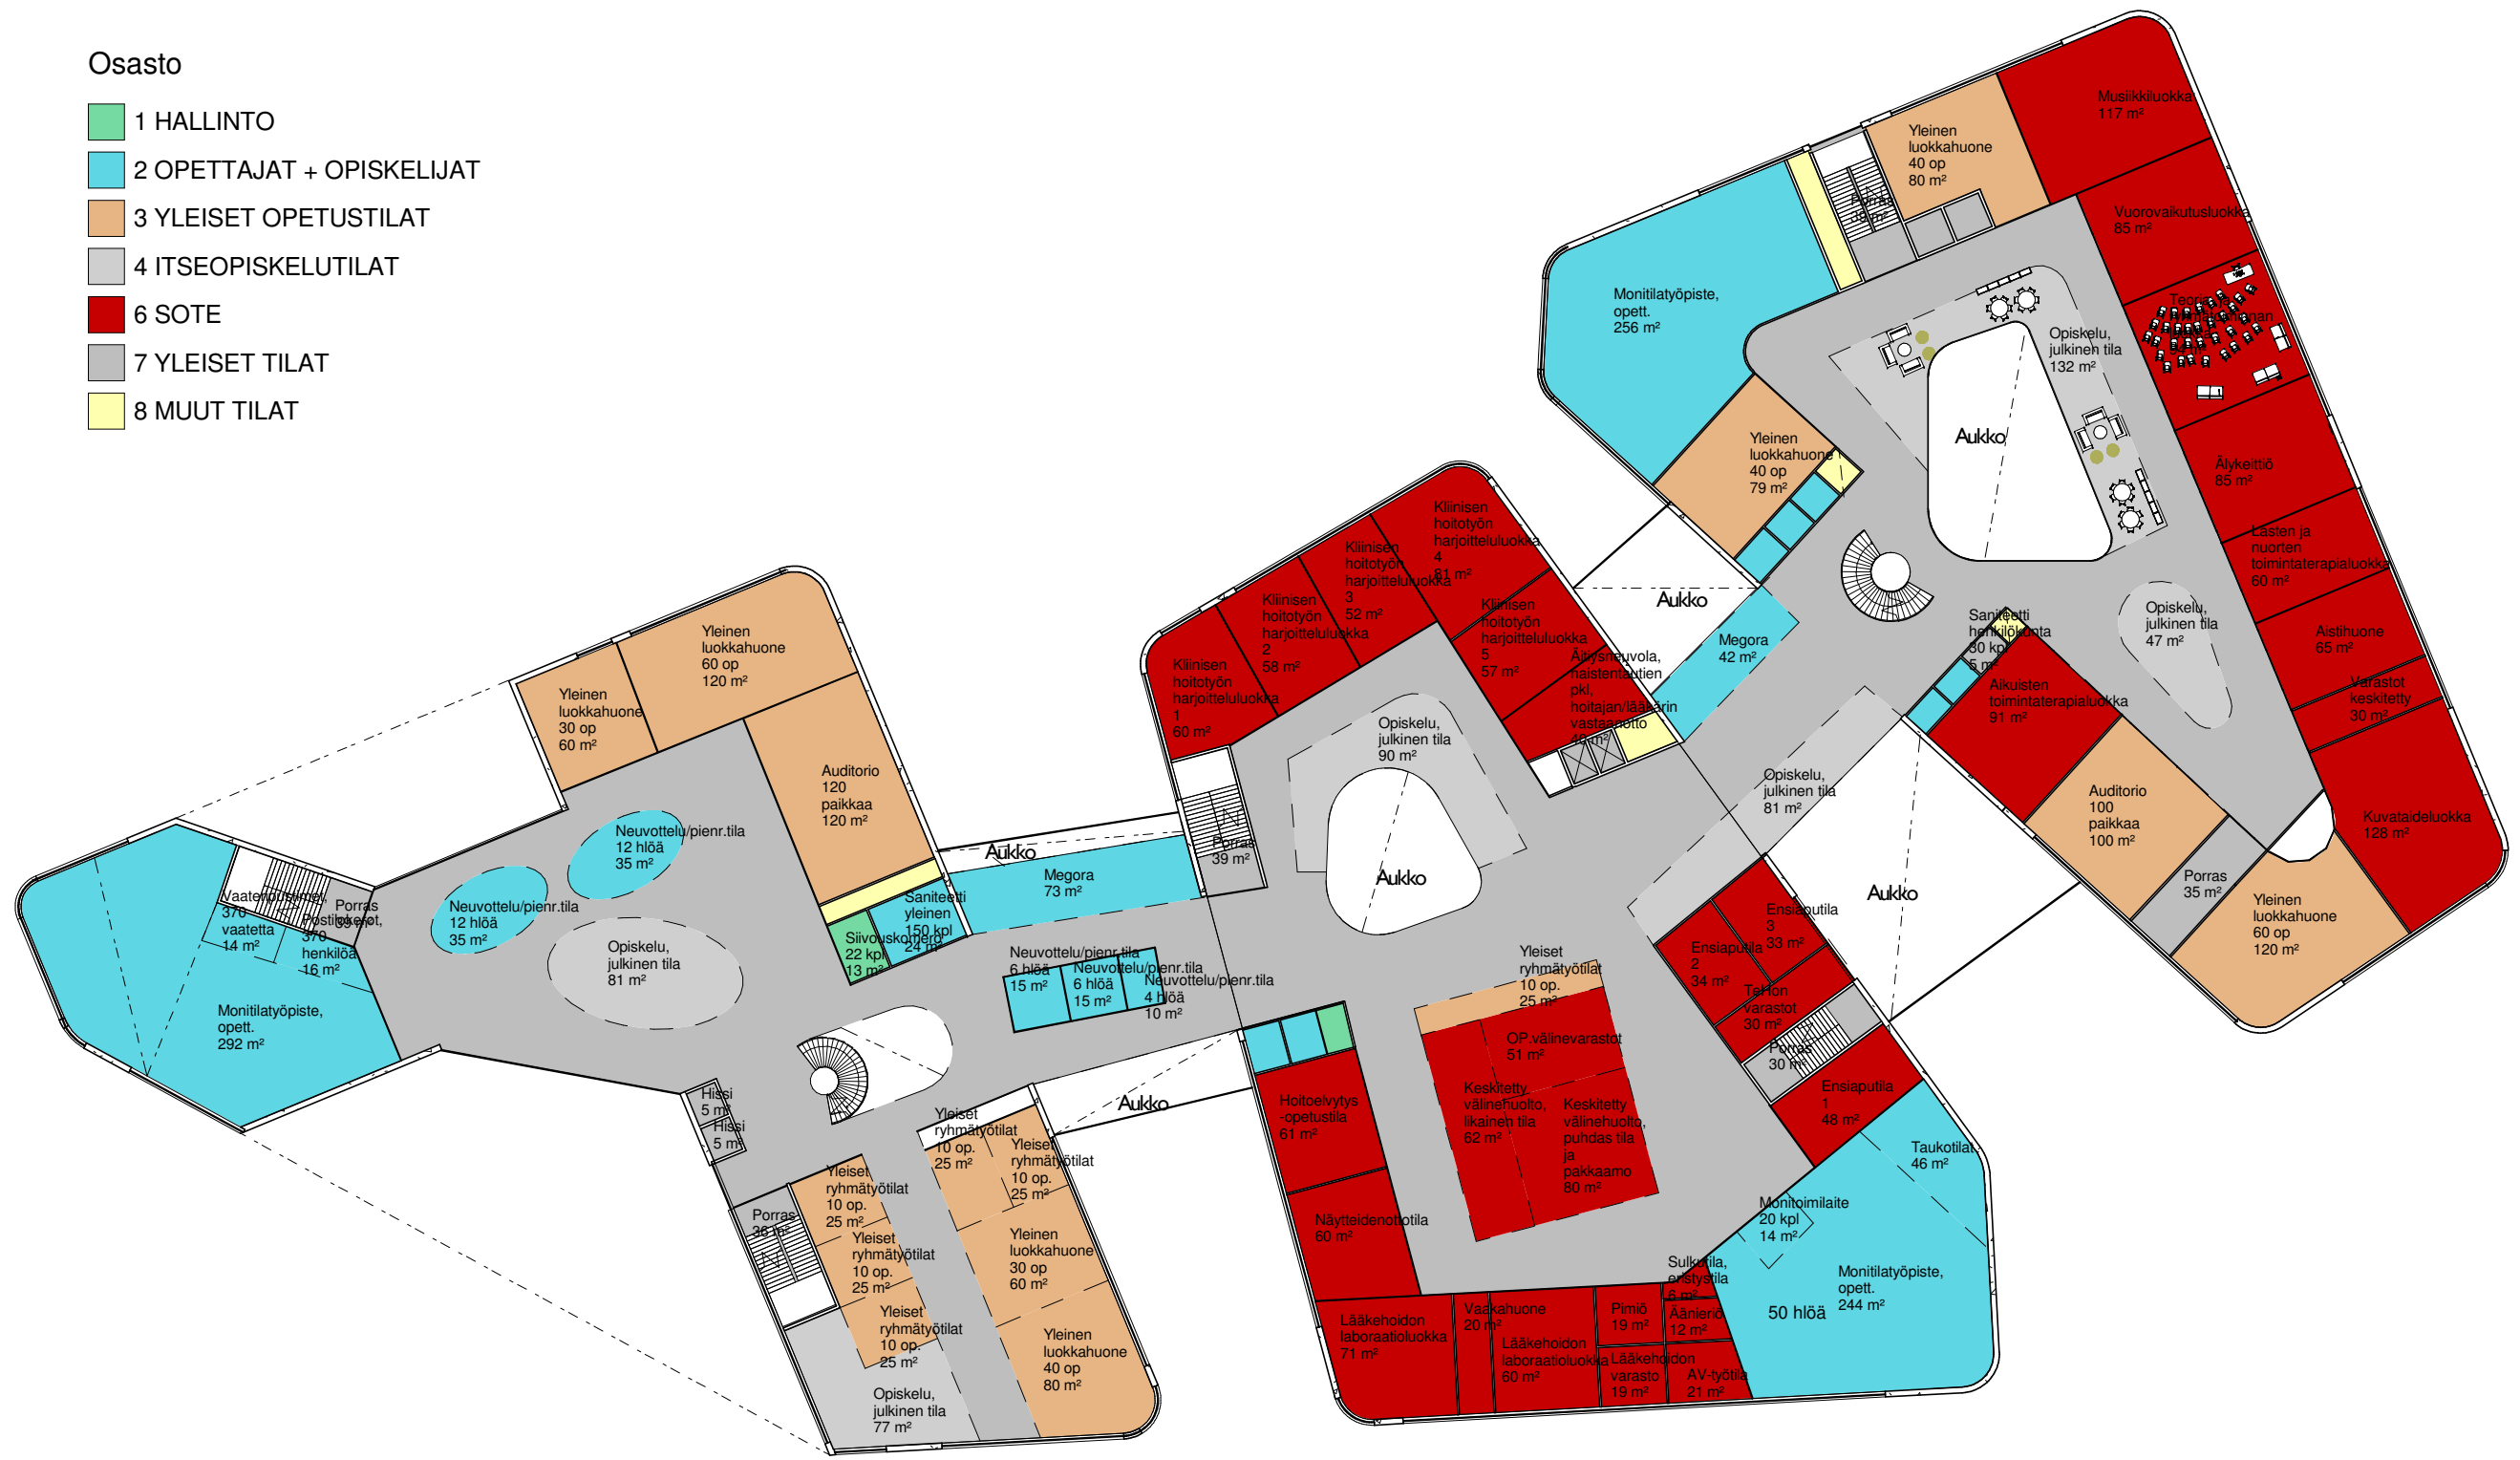

METROPOLIA

Enter address here tasokoordinaattijärjestelmä ETRS-GK25 korkeusjärjestelmä N2000


+36.5 3.krs **1 : 500** **HS006** **2014-01-22**

ARKKITEHTITOIMISTO LEHTO PELTONEN VALKAMA OY

PURSIMIEHENKATU 26 B 31 00150 HEL SINKI PUH:010 2292250 E-MAIL: HELSINKI@LPV.FI

Osasto

- 1 HALLINTO
- 2 OPETTAJAT + OPISKELIJAT
- 3 YLEISET OPETUSTILAT
- 4 ITSEOPISKELUTILAT
- 5 RAK TEK
- 6 SOTE
- 7 YLEISET TILAT
- 8 MUUT TILAT

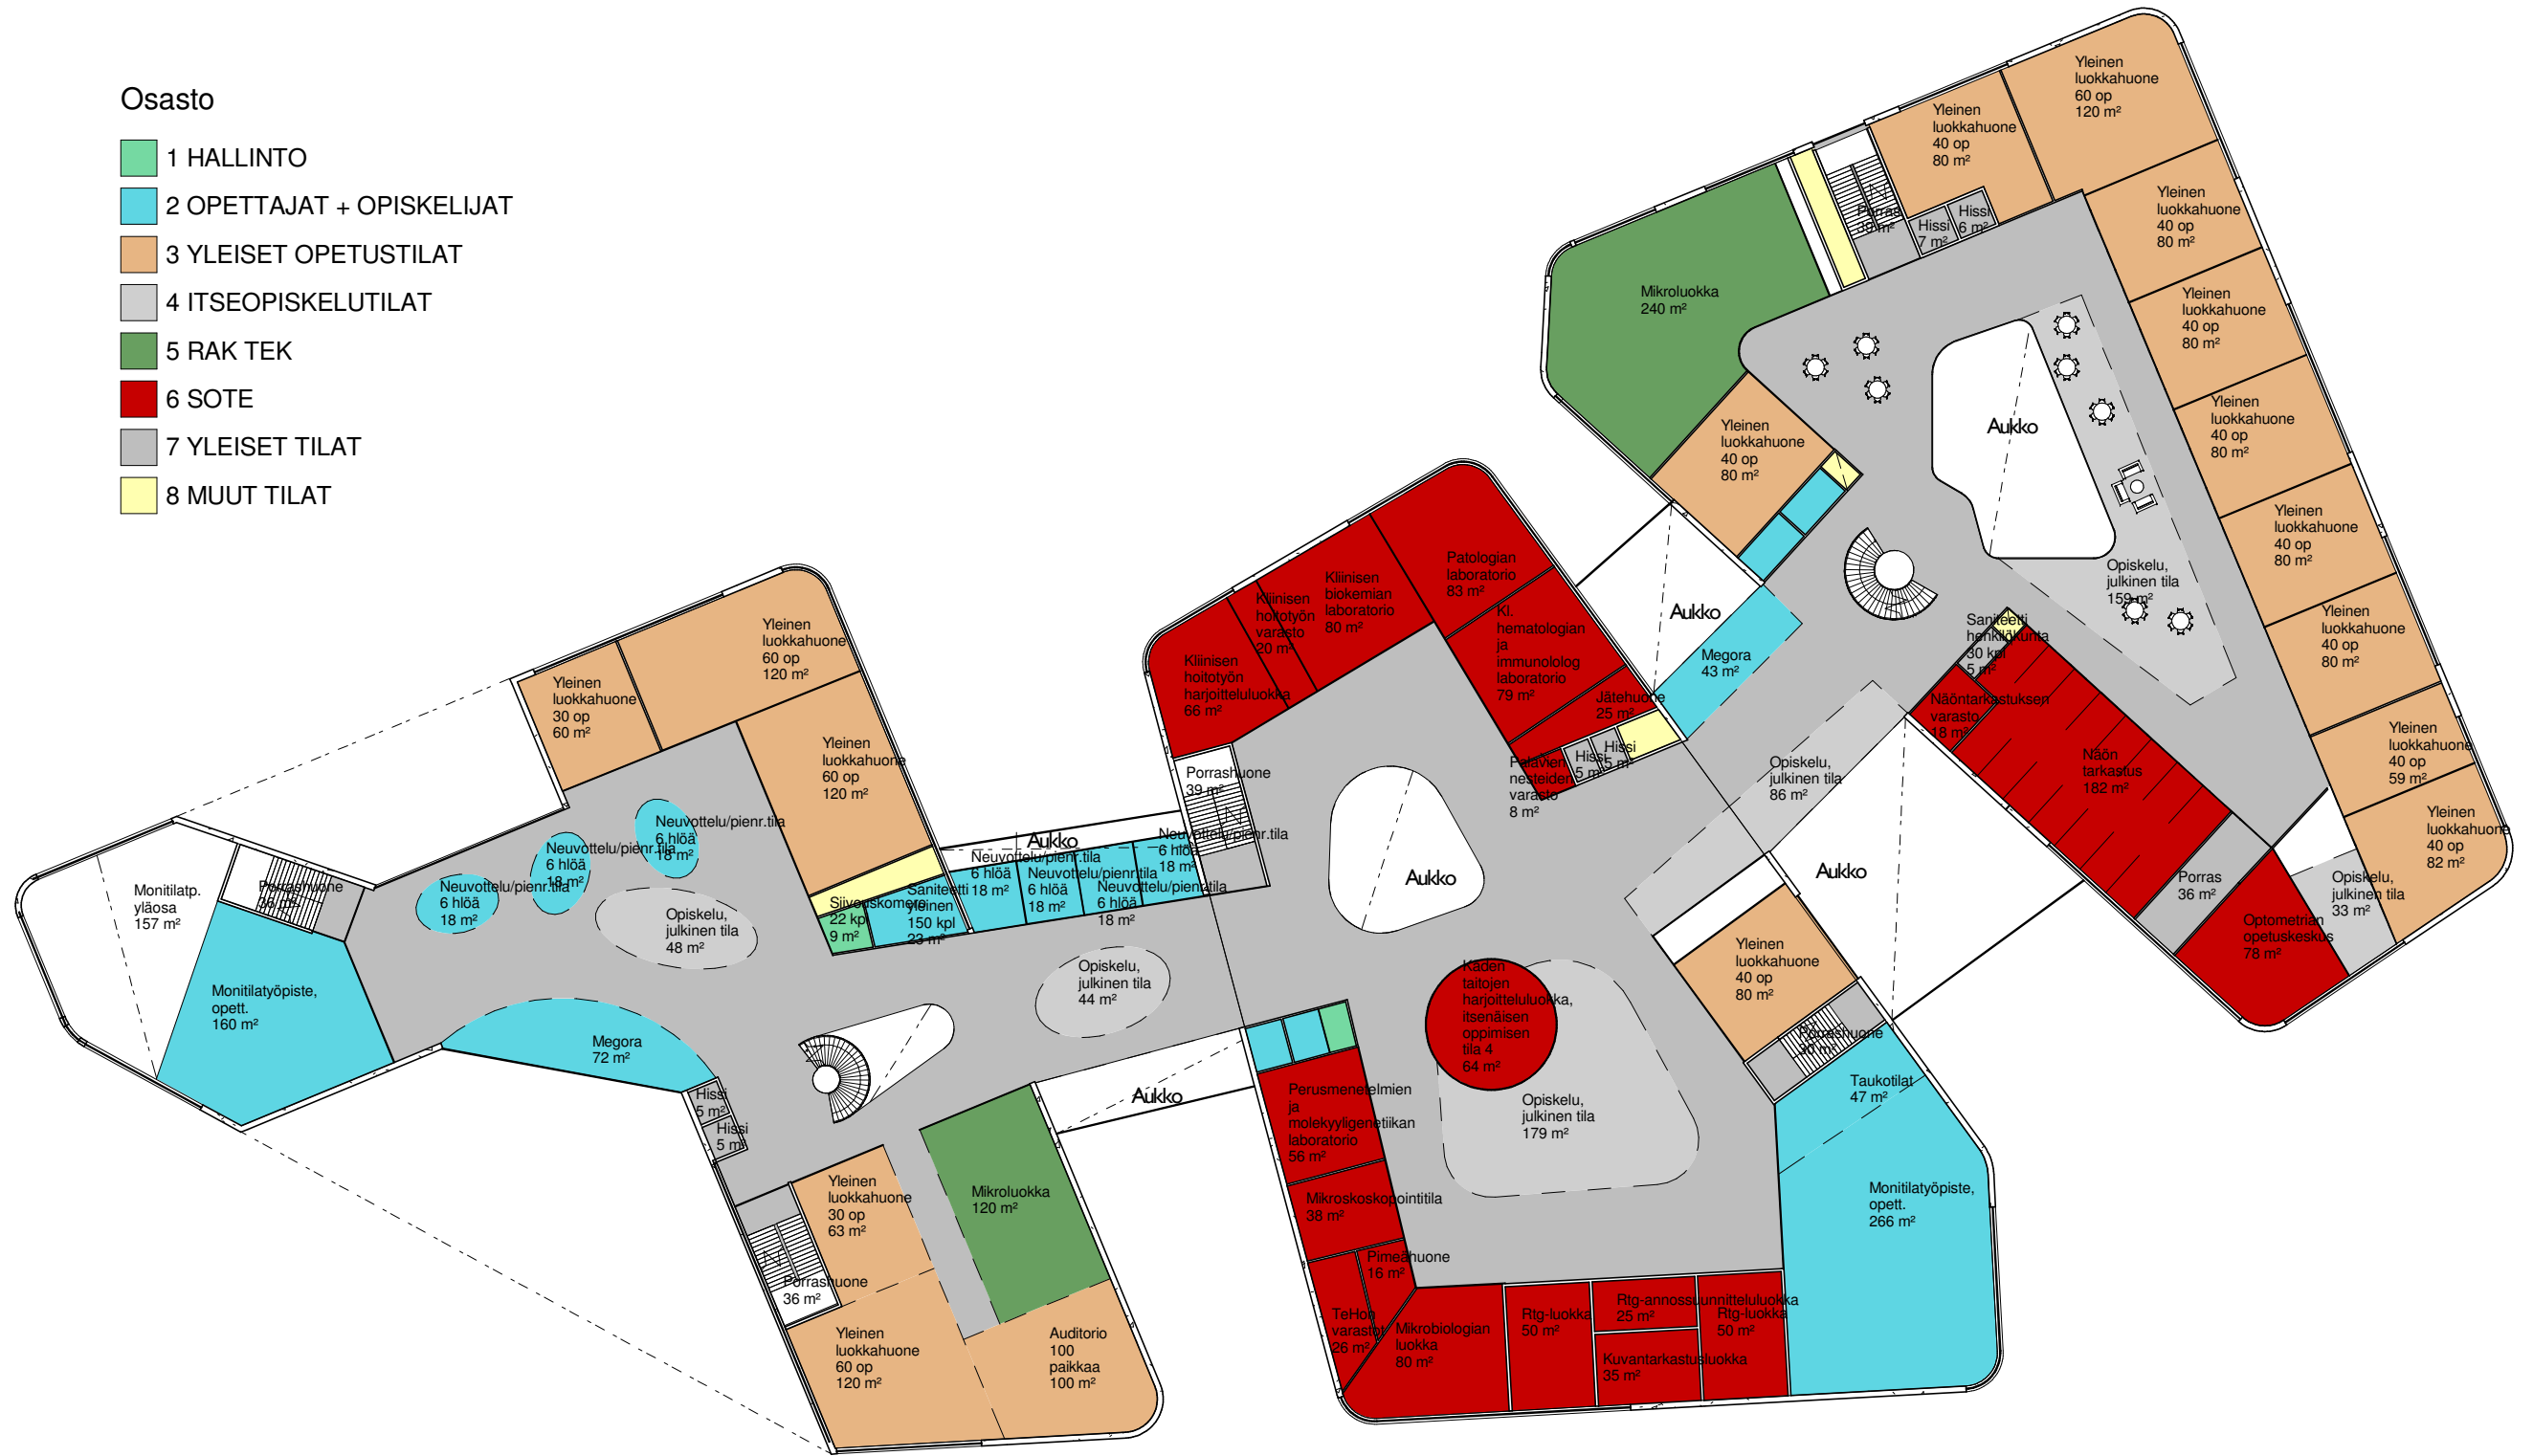

Projektin nollapiste 0,0
 ETRS-GK25:
 N 6678920
 E 25504220

METROPOLIA

Enter address here

tasokoordinaattijärjestelmä

ETRS-GK25

korkeusjärjestelmä N2000

+40.7 4.krs

1 : 500

HS007


2014-01-22

ARKKITEHTITOIMISTO LEHTO PELTONEN VALKAMA OY

PURSIMIEHENKATU 26 B 31 00150 HELSINKI PUH:010 2292250

E-MAIL: HELSINKI@LPV.FI

- Osasto**
- 1 HALLINTO
 - 2 OPETTAJAT + OPISKELIJAT
 - 3 YLEISET OPETUSTILAT
 - 4 ITSEOPISKELUTILAT
 - 5 RAK TEK
 - 7 YLEISET TILAT
 - 8 MUUT TILAT

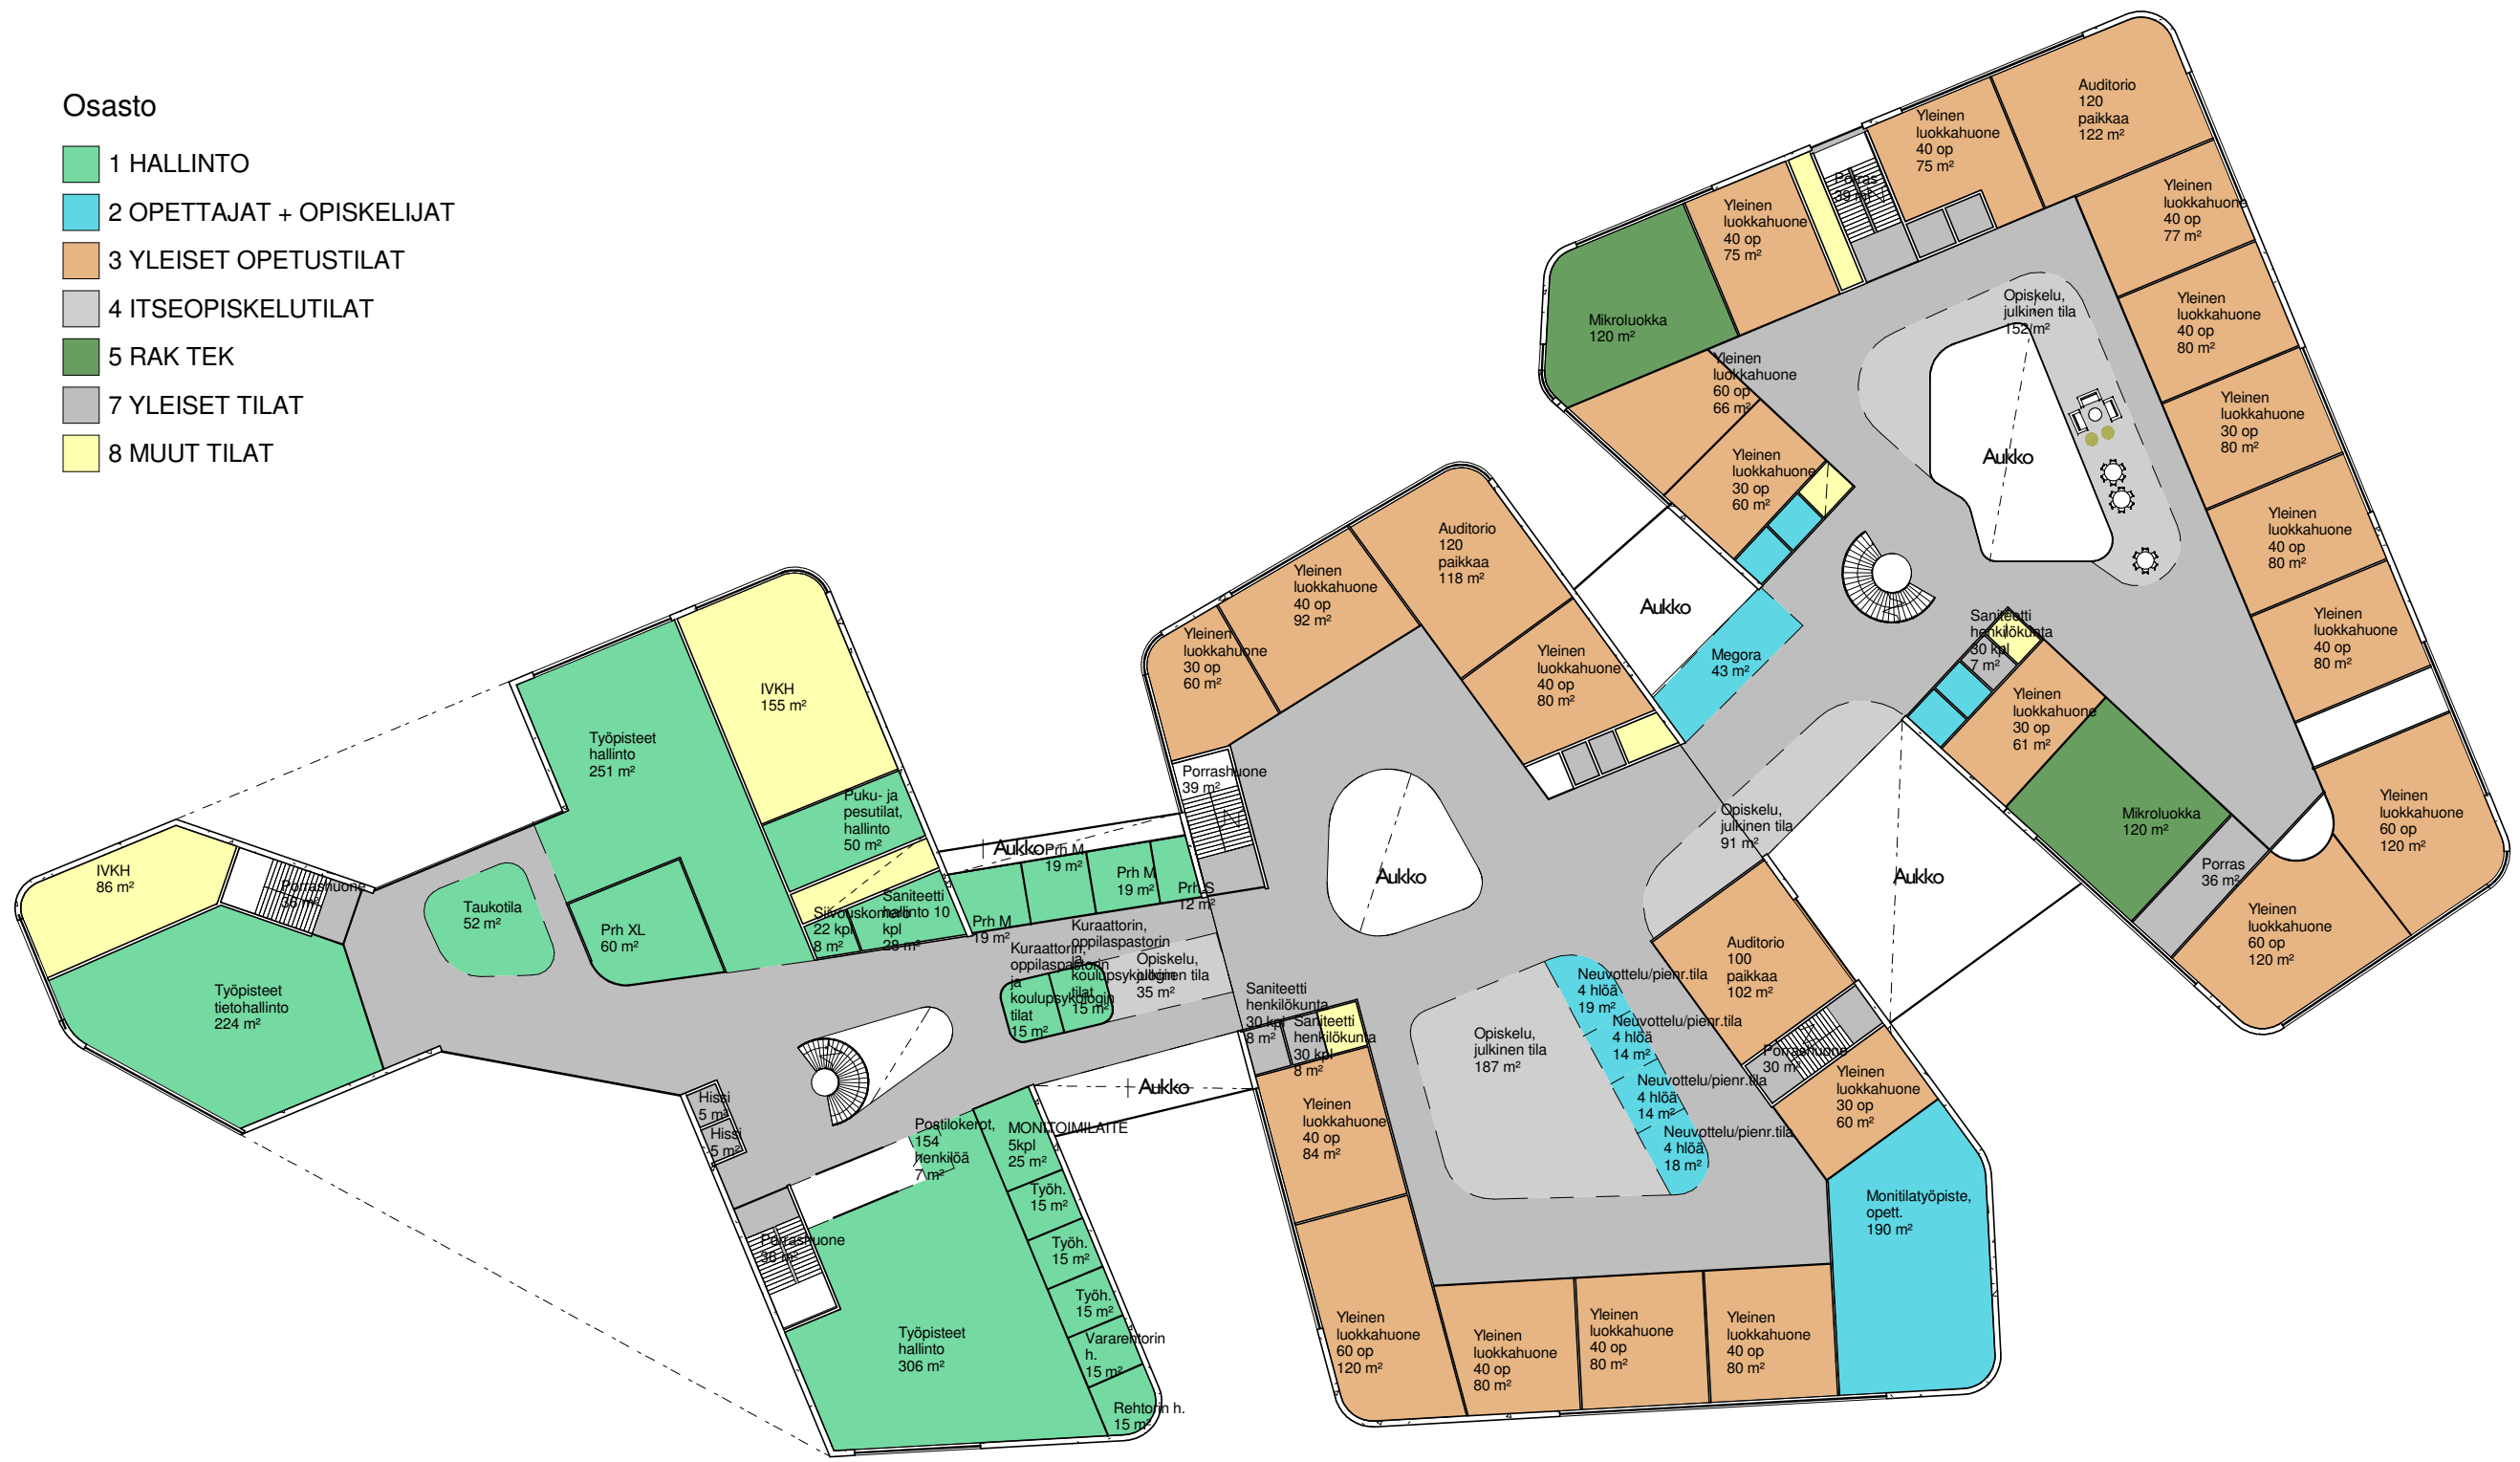

METROPOLIA

Enter address here tasokoordinaattijärjestelmä ETRS-GK25 korkeusjärjestelmä N2000

+44.9 5.krs **1 : 500** **HS008** **2014-01-22**


ARKKITEHTITOIMISTO LEHTO PELTONEN VALKAMA OY
 PURSIMIEHENKATU 26 B 31 00150 HELSINKI PUH:010 2292250 E-MAIL: HELSINKI@LPV.FI

Projektin nollapiste 0,0
 ETRS-GK25:
 N 6678920
 E 25504220



Osasto

- 1 HALLINTO
- 2 OPETTAJAT + OPISKELIJAT
- 3 YLEISET OPETUSTILAT
- 4 ITSEOPISKELUTILAT
- 5 RAK TEK
- 7 YLEISET TILAT
- 8 MUUT TILAT

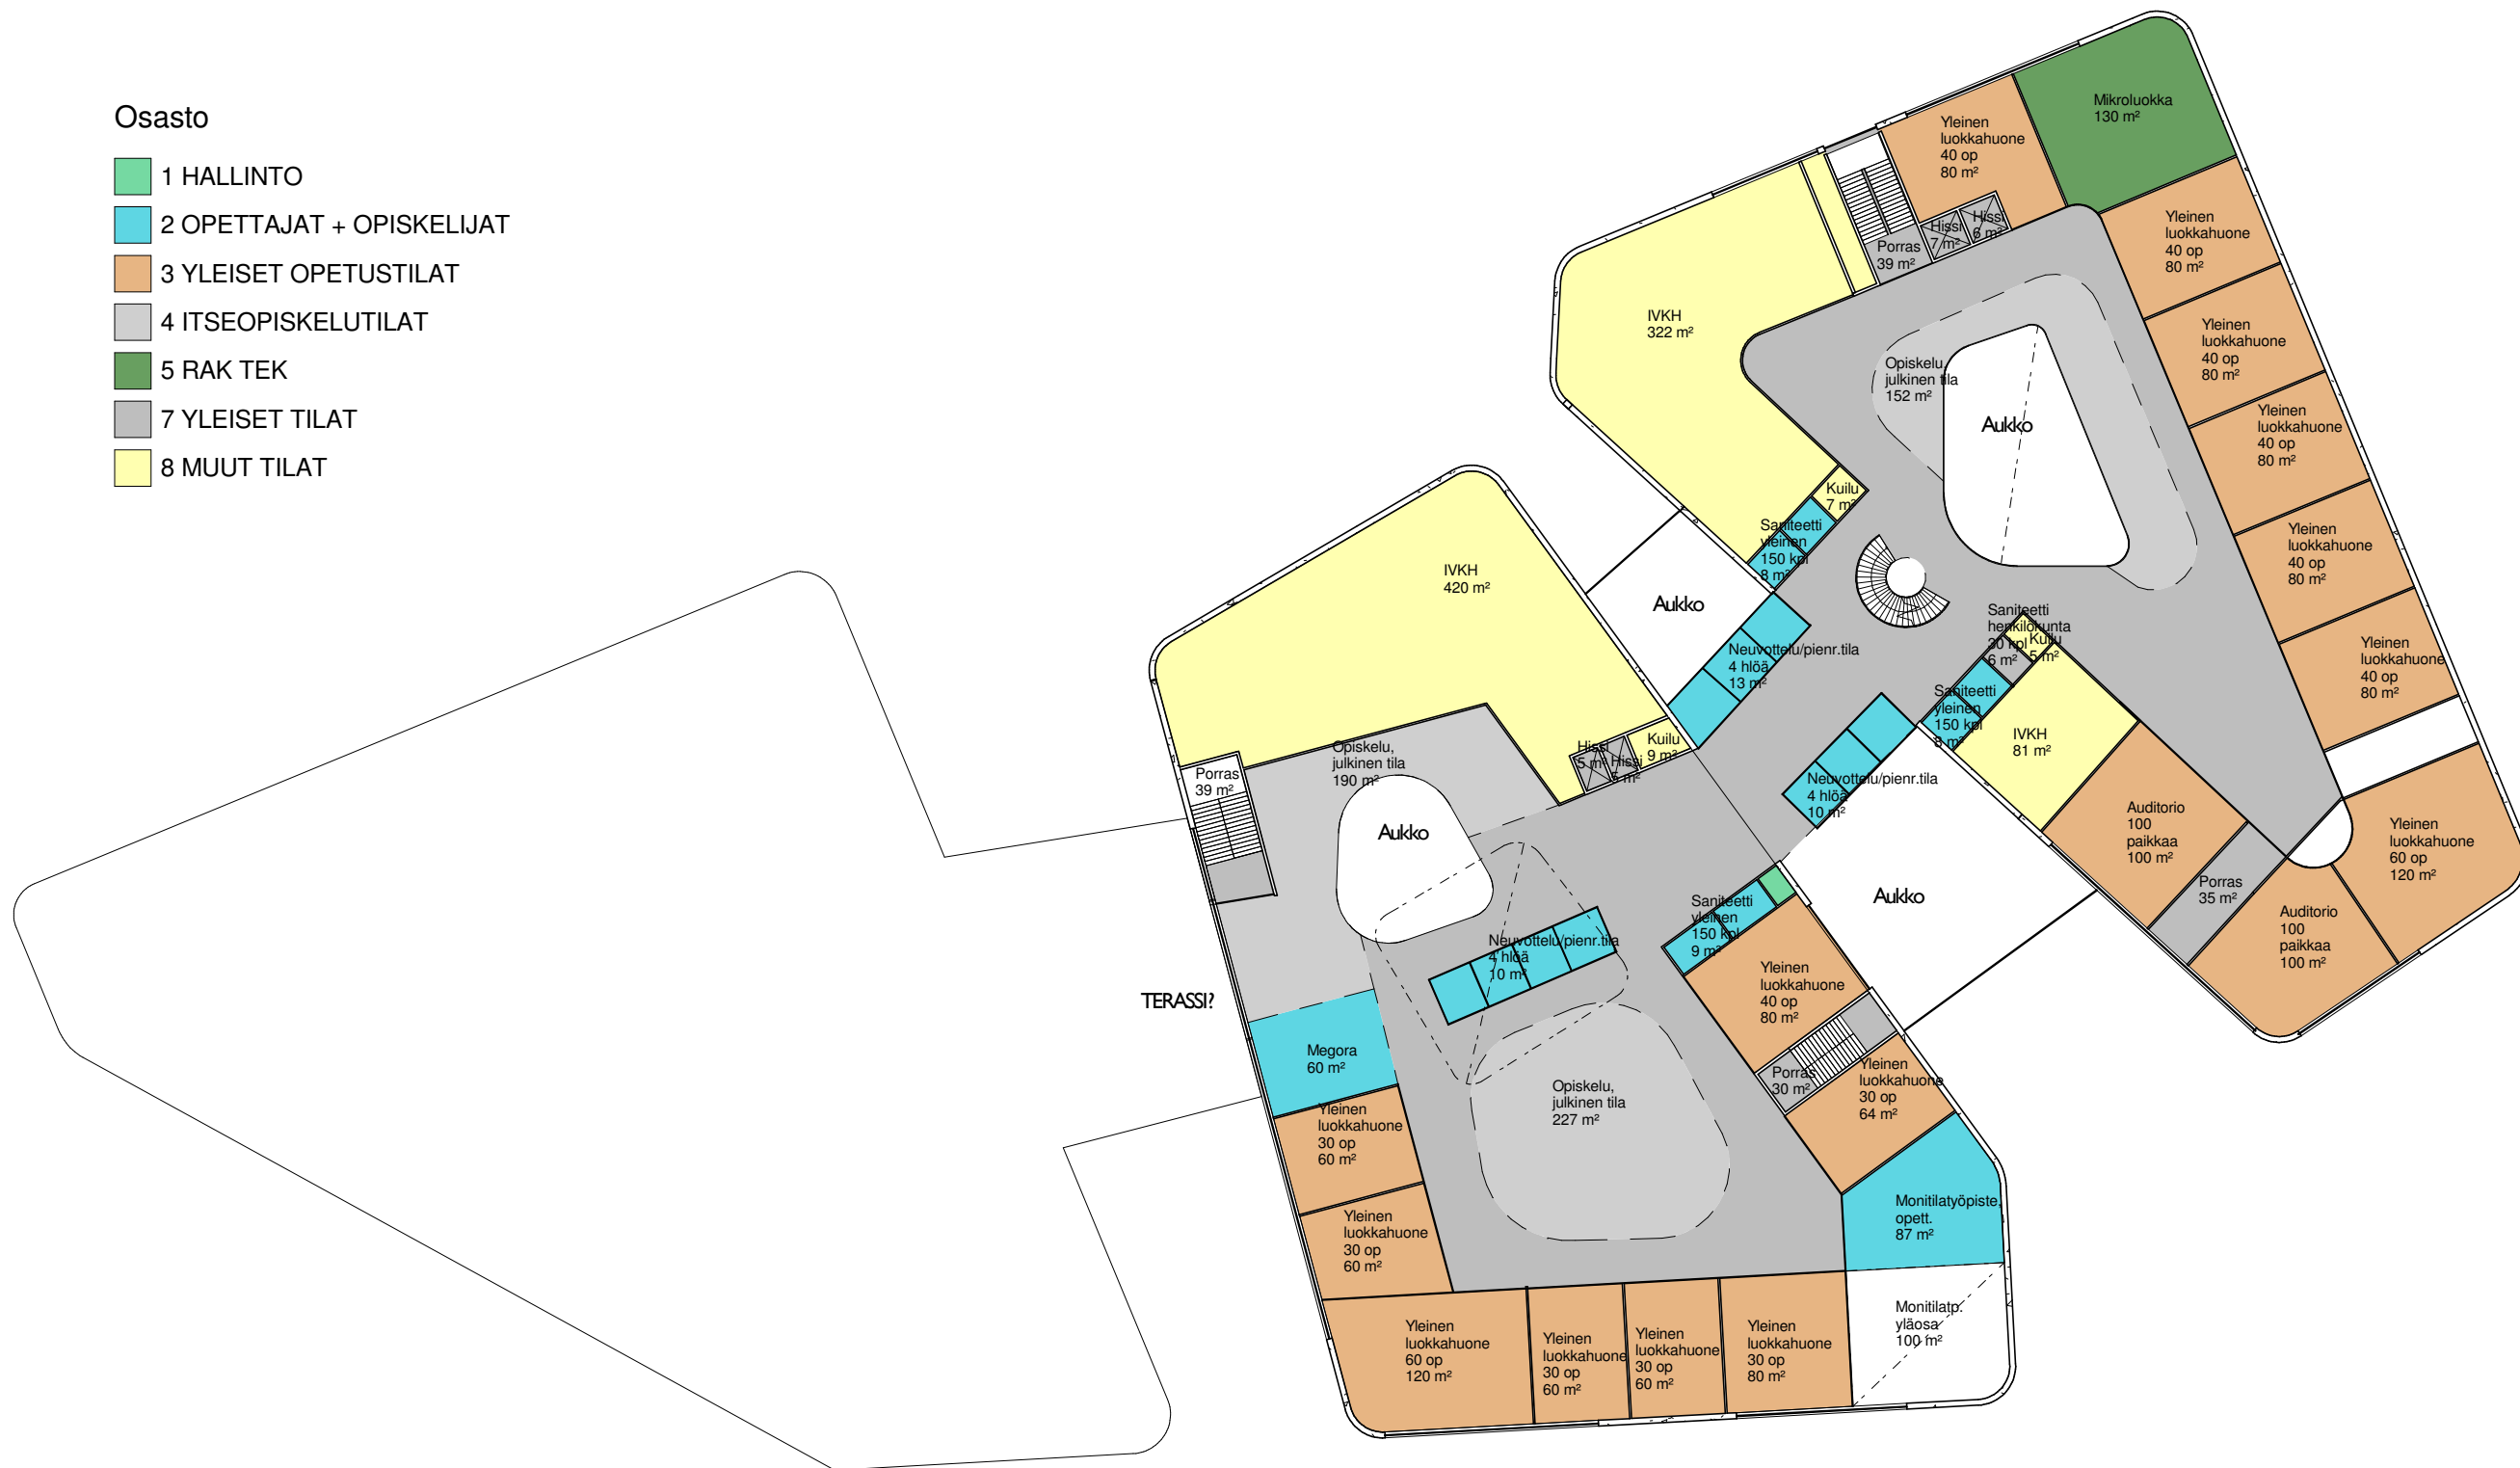

Projektin nollapiste 0,0
 ETRS-GK25:
 N 6678920
 E 25504220



METROPOLIA

Enter address here

tasokoordinaattijärjestelmä

ETRS-GK25

korkeusjärjestelmä N2000

+49.1 6.krs

1 : 500

HS009

2014-01-22

ARKKITEHTITOIMISTO LEHTO PELTONEN VALKAMA OY

PURSIMIEHENKATU 26 B 31 00150 HELSINKI PUH:010 2292250

E-MAIL: HELSINKI@LPV.FI