
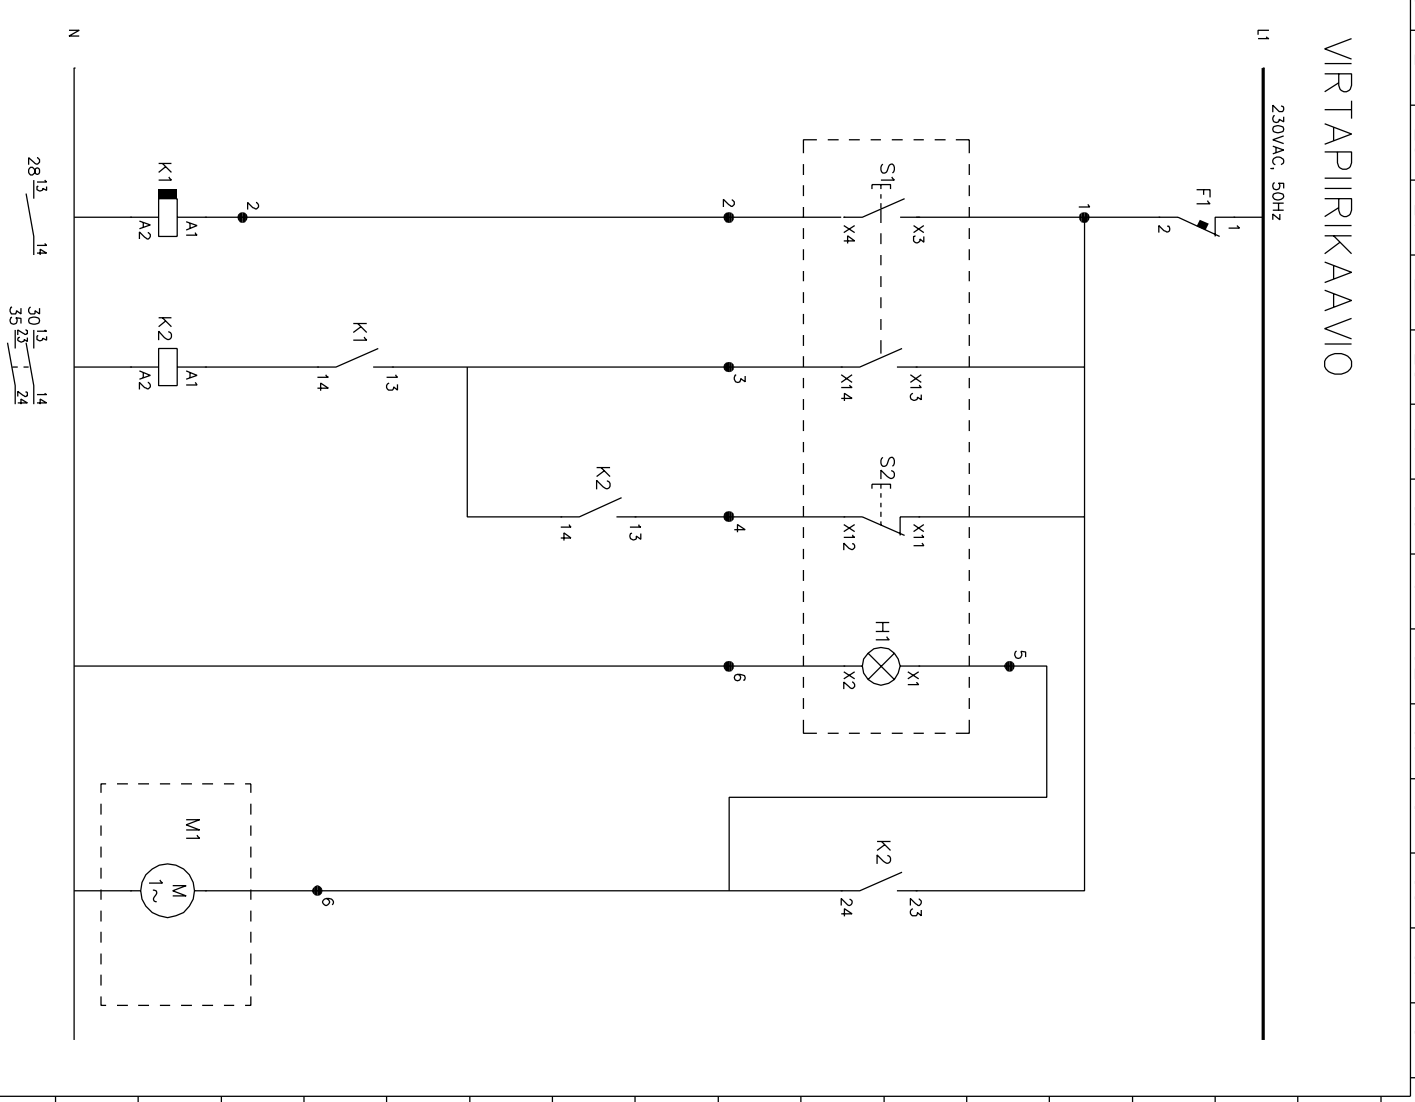


D muutos  
E muutos  
F muutos

A muutos  
B muutos  
C muutos

# JOHDOTUSKAAVIO

# VIRTAPIIRIKAAVIO

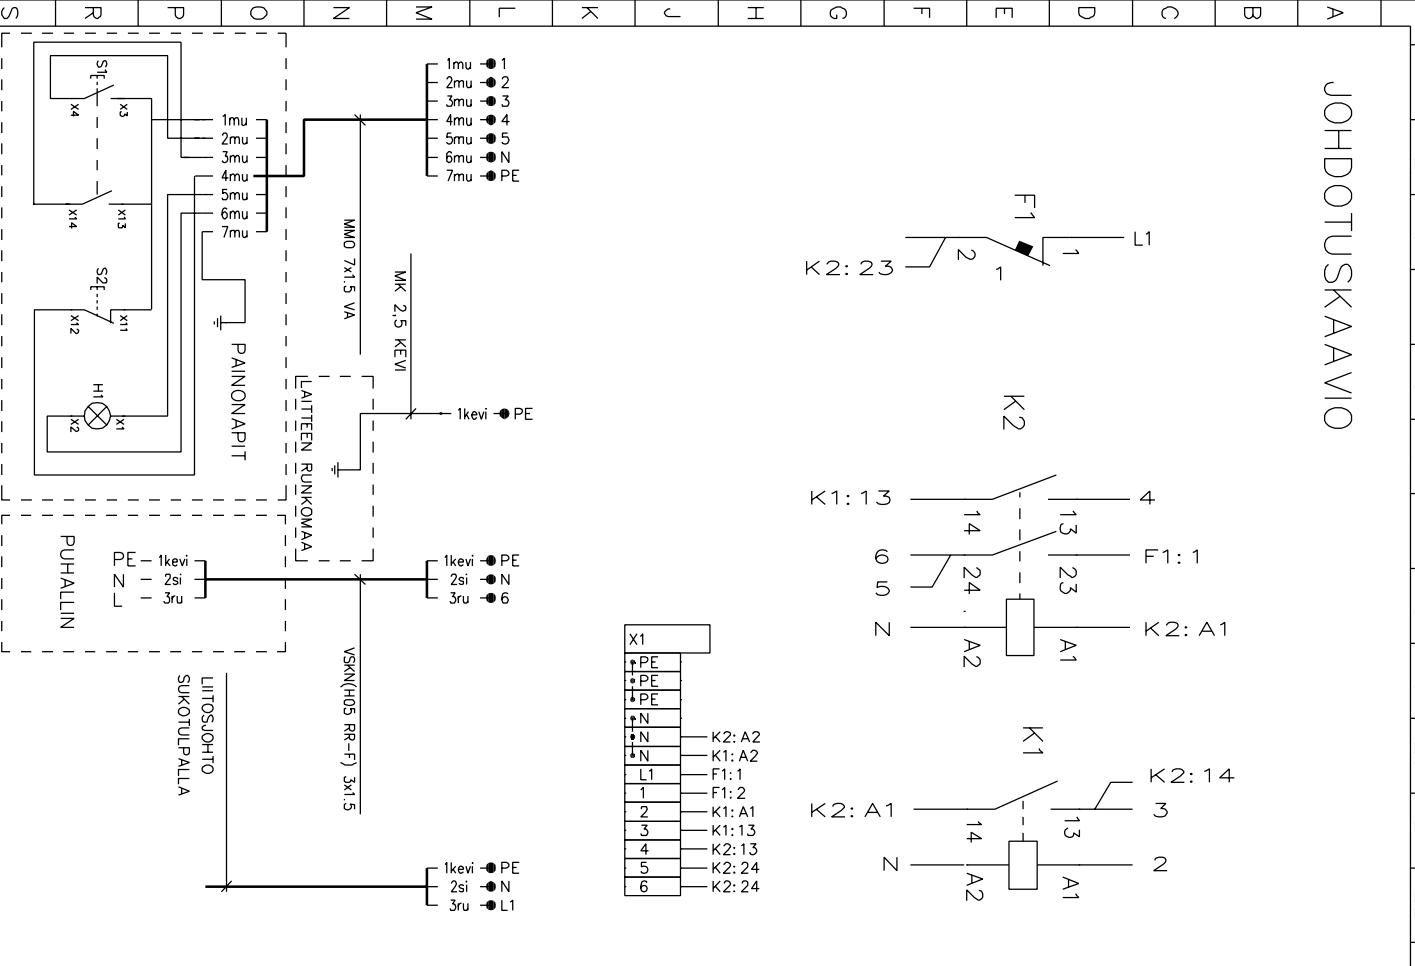

Suunn.	L.K.	26.4.2011	Kokonaisuus	Sähkösijoitus	Työnumero
Piir.	L.K.		Lehti	Piirustusnumero	
Tor.	L.K.		1/1	SÄHKÖPUHALLIN	