







Osasto

- 1 HALLINTO
- 2 OPETTAJAT + OPISKELIJAT
- 3 YLEISET OPETUSTILAT
- 6 SOTE
- 7 YLEISET TILAT
- 8 MUUT TILAT



# METROPOLIA

Enter address here tasokoordinaattijärjestelmä ETRS-GK25 korkeusjärjestelmä N2000

**+27.3 1.krs** **1 : 500** **HS004** **2014-01-22**


**ARKKITEHTITOIMISTO LEHTO PELTONEN VALKAMA OY**

PURSIMIEHENKATU 26 B 31 00150 HEL SINKI PUH:010 2292250 E-MAIL: HELSINKI@LPV.FI



Osasto

- 1 HALLINTO
- 2 OPETTAJAT + OPISKELIJAT
- 3 YLEISET OPETUSTILAT
- 4 ITSEOPISKELUTILAT
- 5 RAK TEK
- 6 SOTE
- 7 YLEISET TILAT
- 8 MUUT TILAT

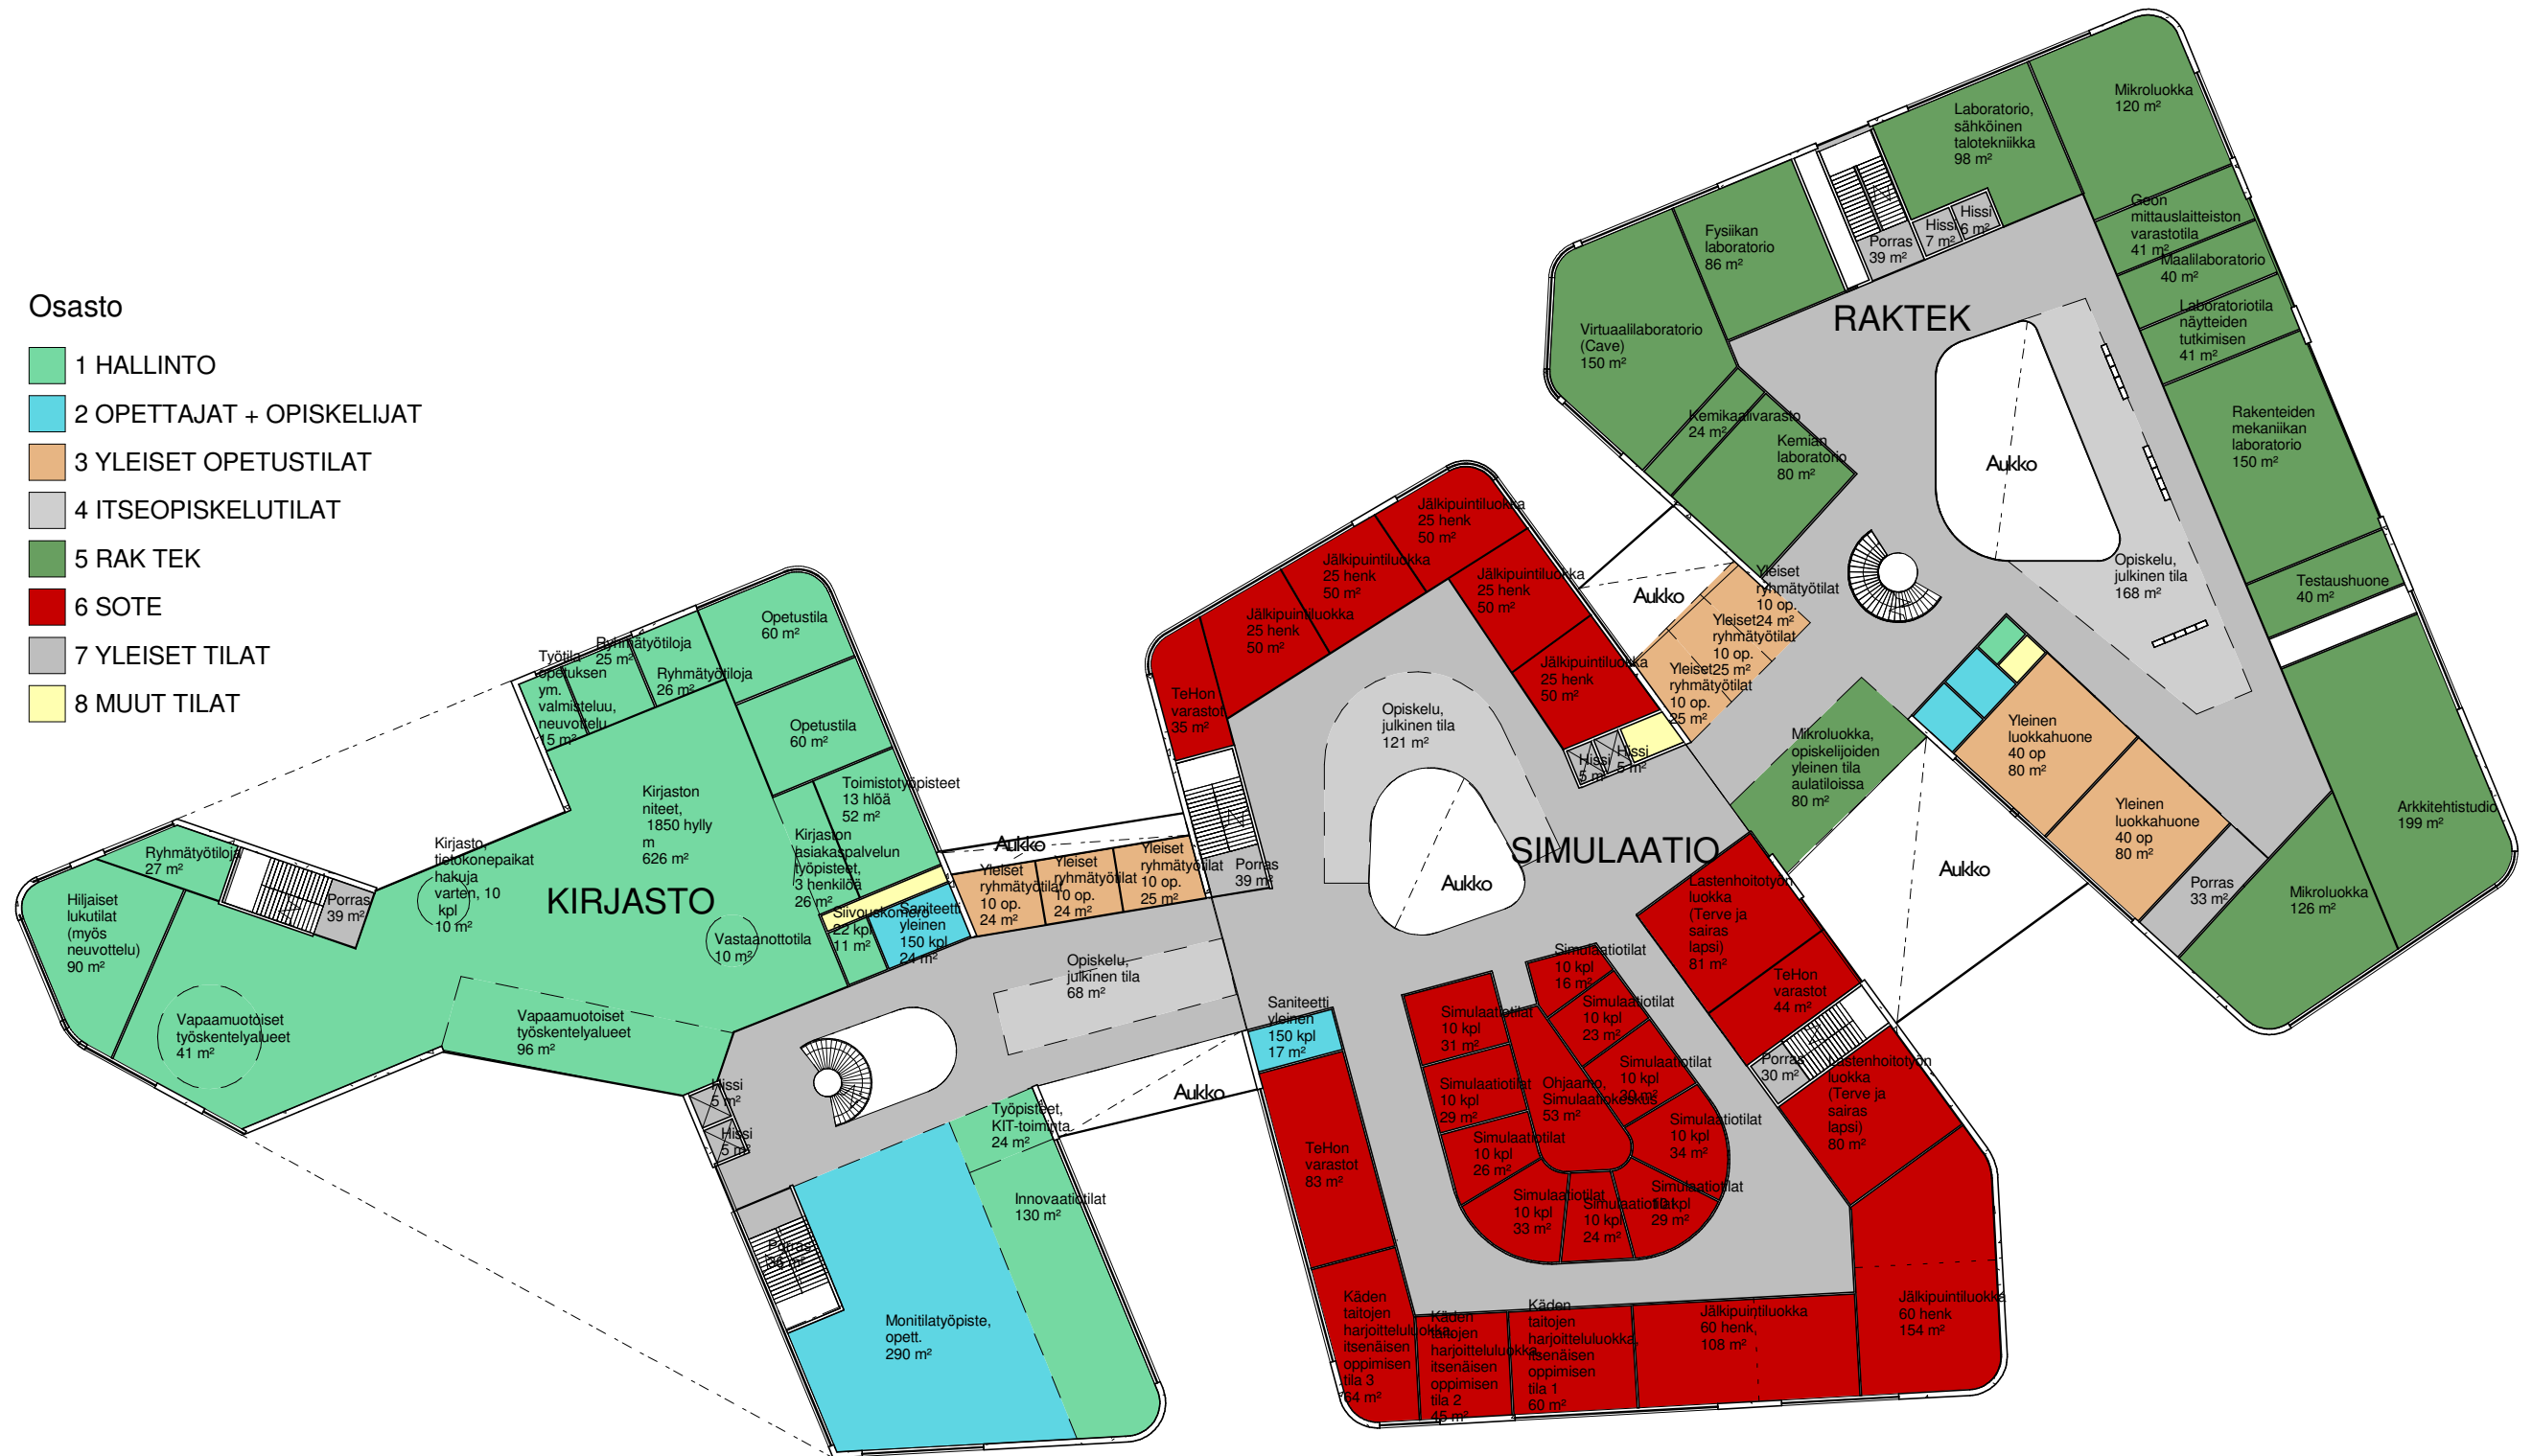

Projektin nollapiste 0,0  
 ETRS-GK25:  
 N 6678920  
 E 25504220

# METROPOLIA

Enter address here

tasokoordinaattijärjestelmä

ETRS-GK25

korkeusjärjestelmä N2000

+32.3 2.krs

1 : 500

HS005

2014-01-22


**ARKKITEHTITOIMISTO LEHTO PELTONEN VALKAMA OY**

PURSIMIEHENKATU 26 B 31 00150 HEL SINKI PUH:010 2292250

E-MAIL: HELSINKI@LPV.FI

Osasto

- 1 HALLINTO
- 2 OPETTAJAT + OPISKELIJAT
- 3 YLEISET OPETUSTILAT
- 4 ITSEOPISKELUTILAT
- 6 SOTE
- 7 YLEISET TILAT
- 8 MUUT TILAT

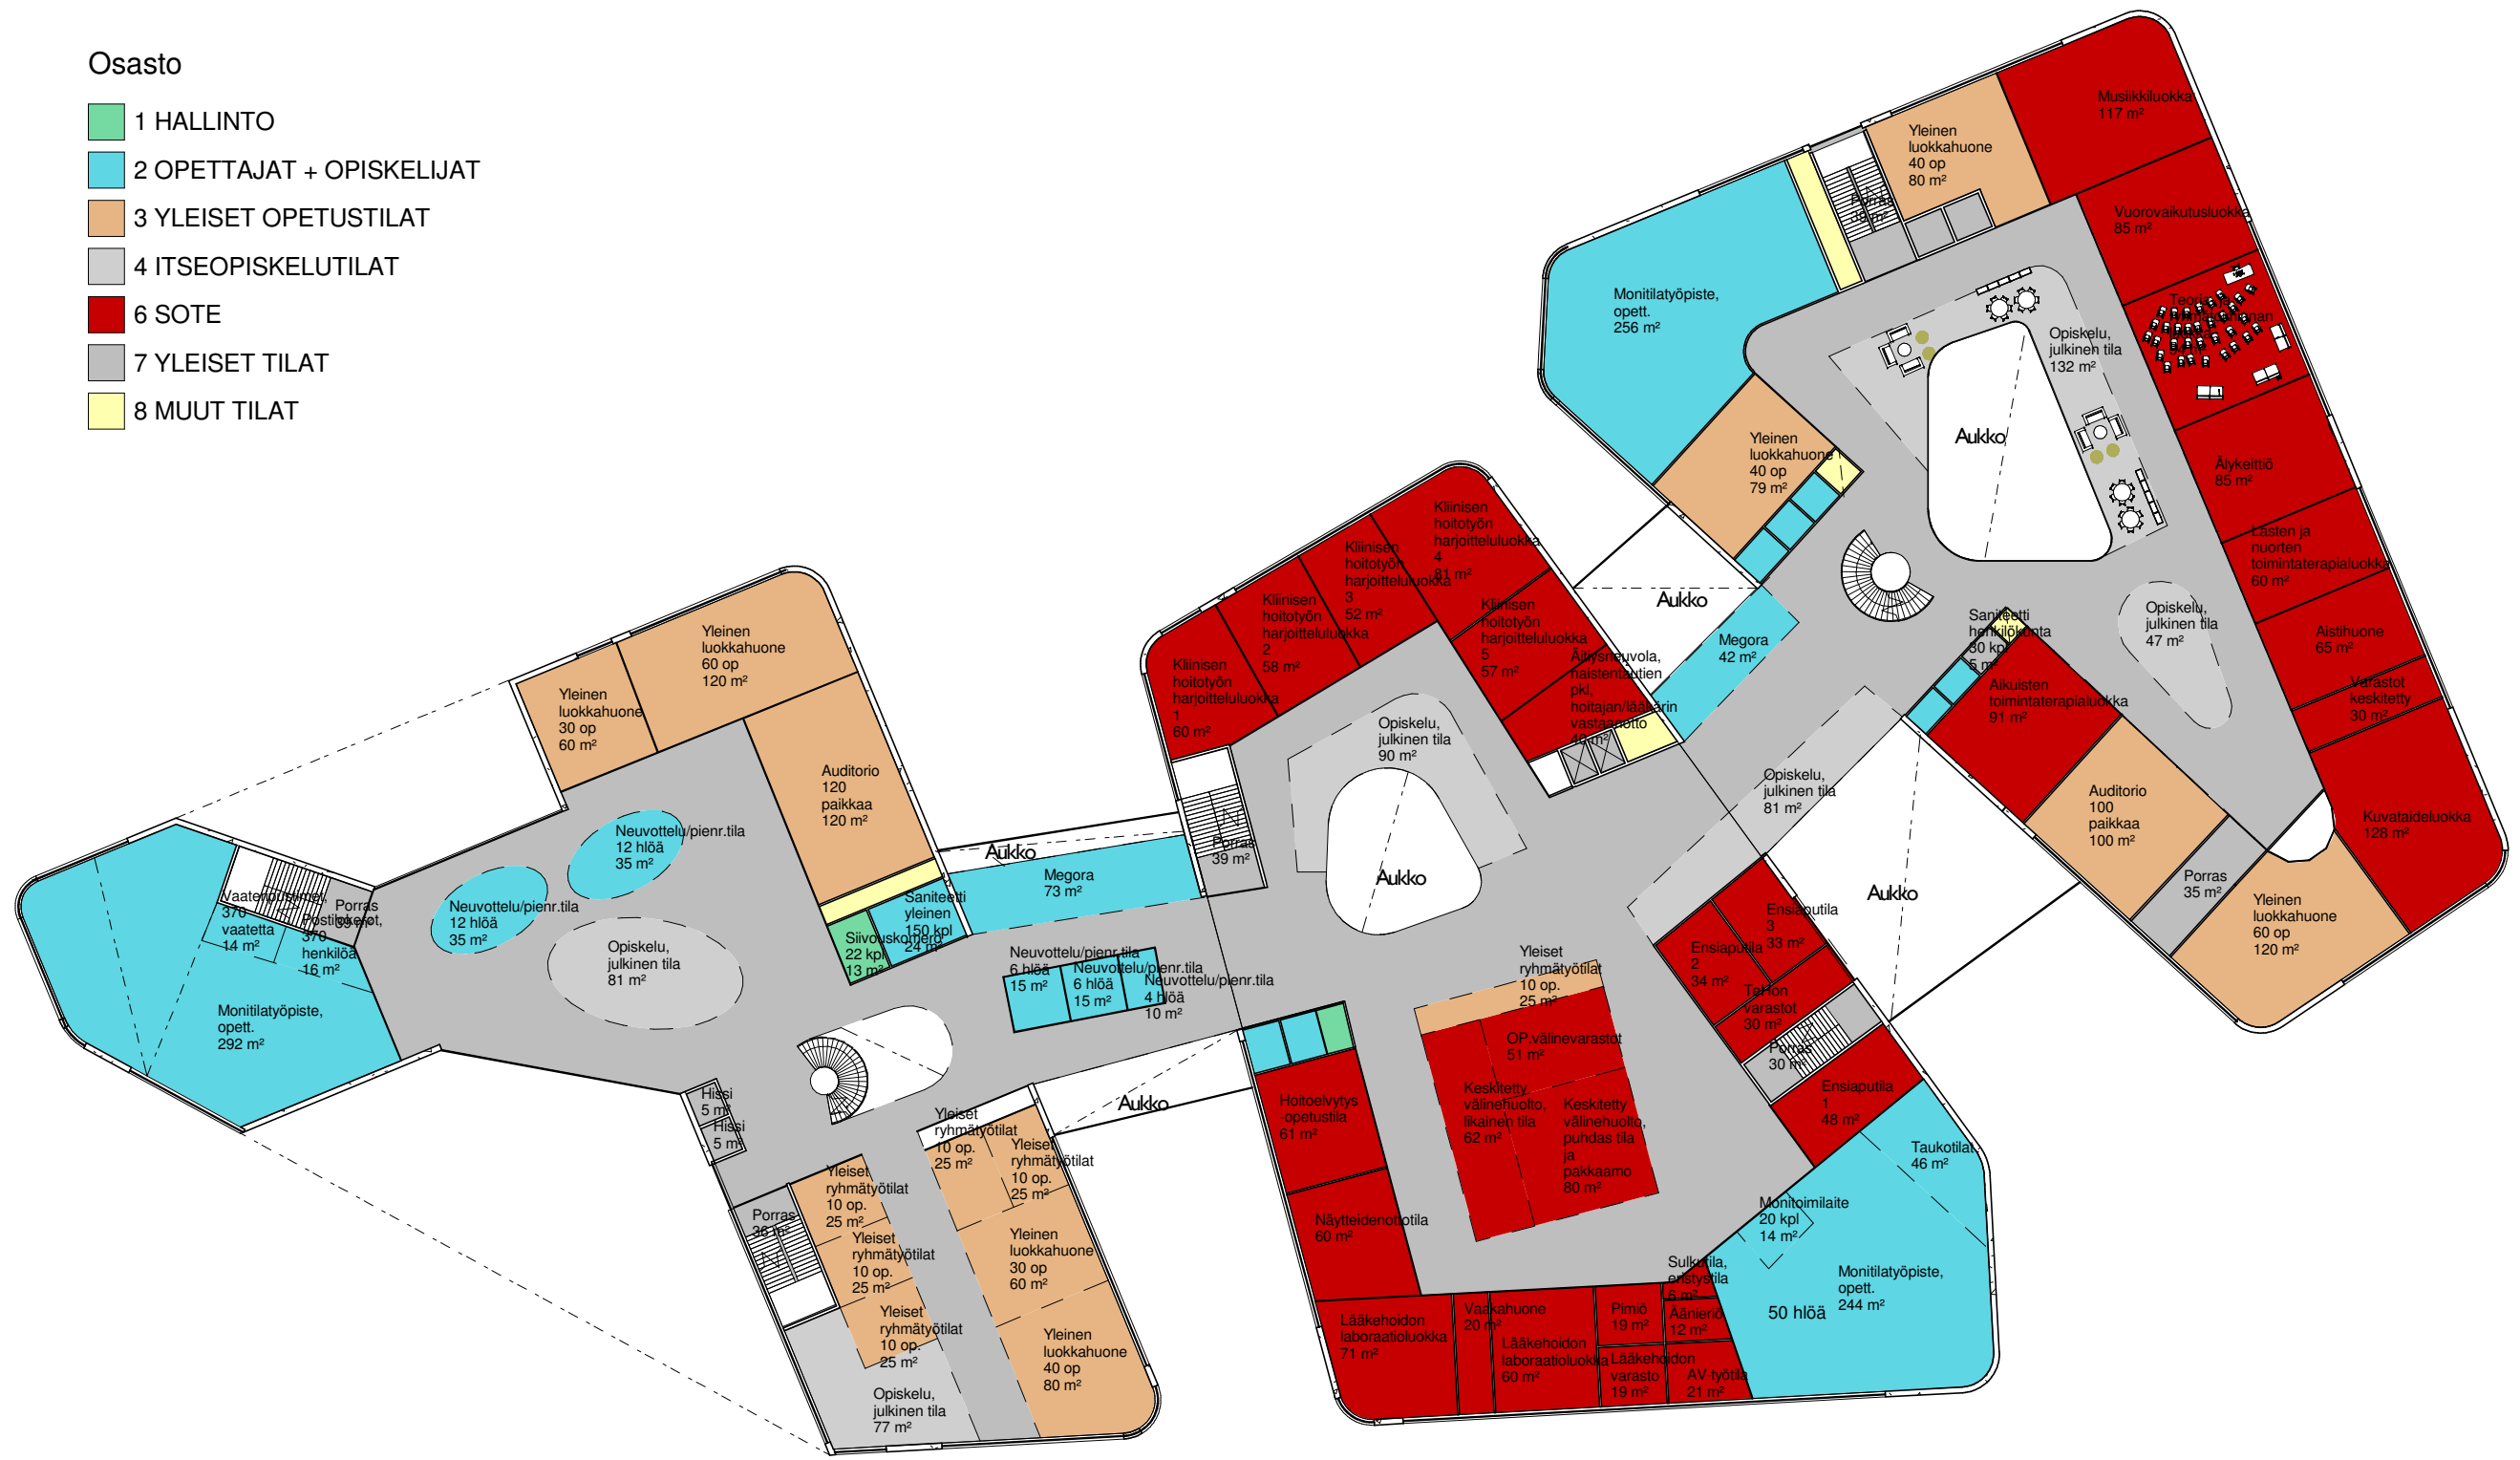

# METROPOLIA

Enter address here tasokoordinaattijärjestelmä ETRS-GK25 korkeusjärjestelmä N2000

**+36.5 3.krs** 1 : 500 **HS006** 2014-01-22


**ARKKITEHTITOIMISTO LEHTO PELTONEN VALKAMA OY**

PURSIMIEHENKATU 26 B 31 00150 HEL SINKI PUH:010 2292250 E-MAIL: HELSINKI@LPV.FI



Osasto

- 1 HALLINTO
- 2 OPETTAJAT + OPISKELIJAT
- 3 YLEISET OPETUSTILAT
- 4 ITSEOPISKELUTILAT
- 5 RAK TEK
- 7 YLEISET TILAT
- 8 MUUT TILAT

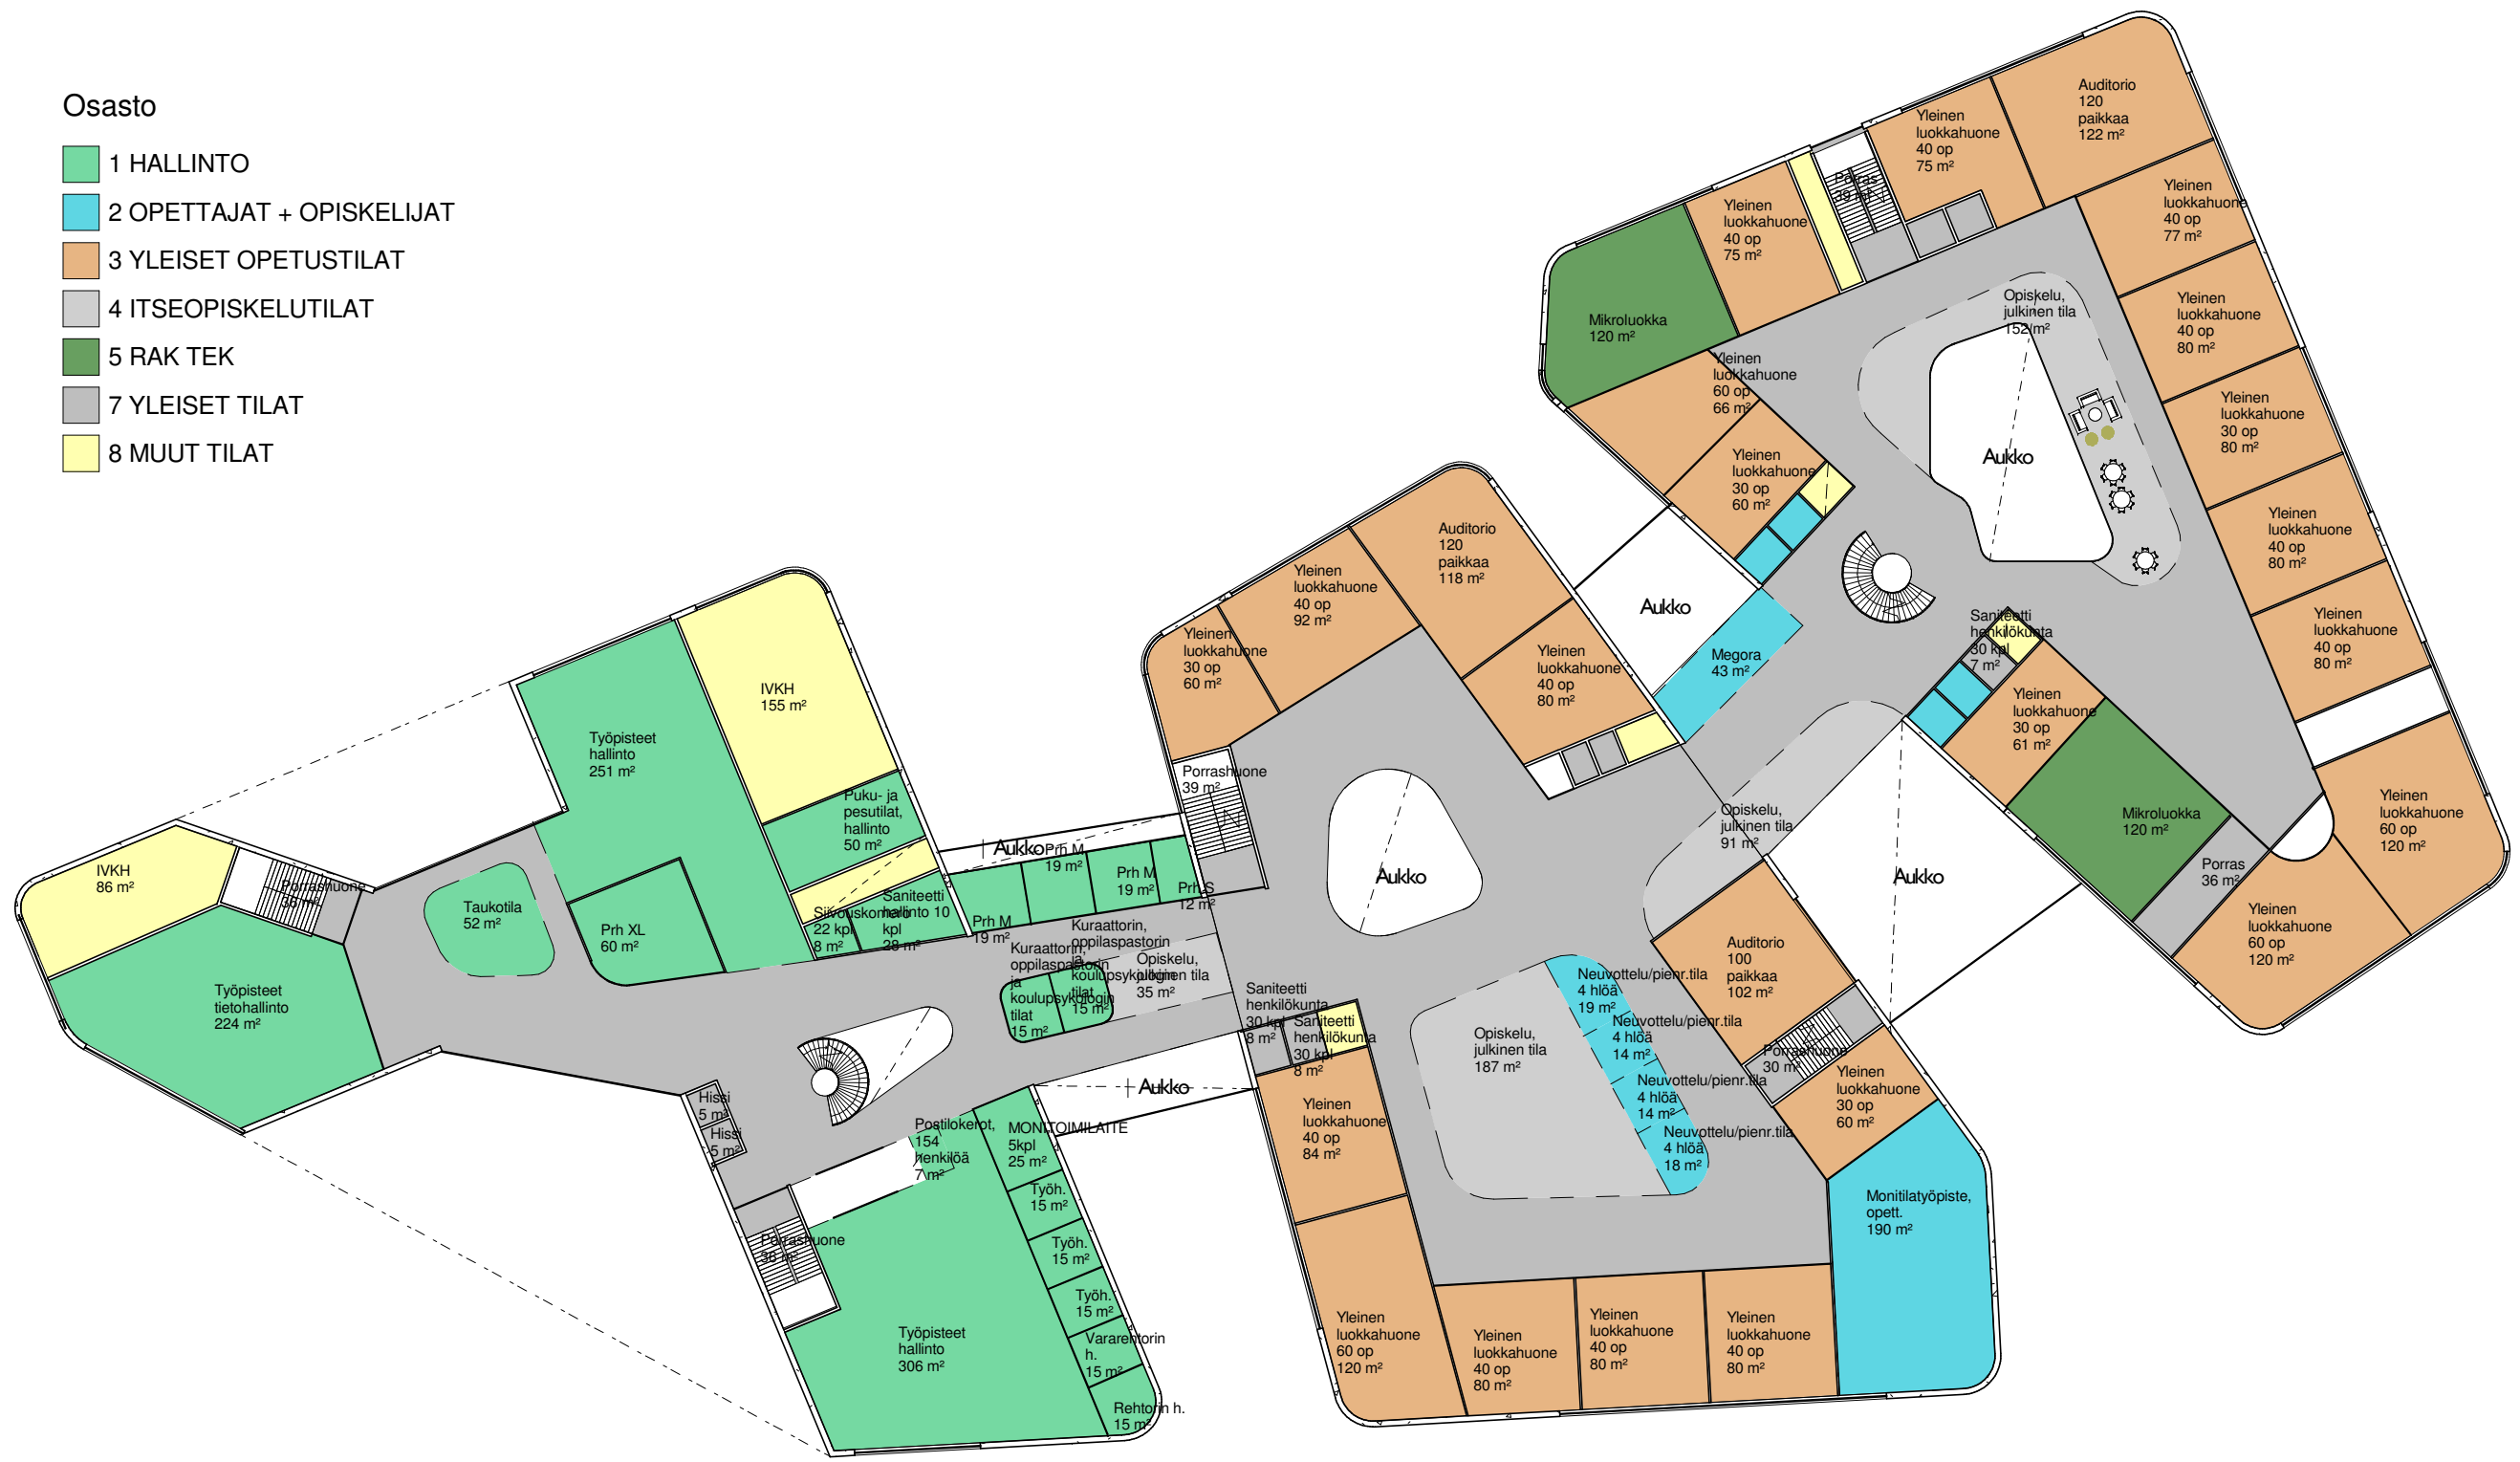

# METROPOLIA

Enter address here tasokoordinaattijärjestelmä ETRS-GK25 korkeusjärjestelmä N2000

**+44.9 5.krs** **1 : 500** **HS008** **2014-01-22**

**ARKKITEHTITOIMISTO LEHTO PELTONEN VALKAMA OY**

PURSIMIEHENKATU 26 B 31 00150 HEL SINKI PUH:010 2292250 E-MAIL: HELSINKI@LPV.FI

Projektin nollapiste 0,0  
 ETRS-GK25:  
 N 6678920  
 E 25504220





