



Tilaluettelo- Metropolia 1	
Tilaryhmä	Ala m2
1 HALLINTO	
1.1 Johto	74.0
1.2 Hallinnon yleiset tilat	244.0
1.3 Talous, hallinto+henkilöstö+ muut palvelut	863.5
1.4 KIT+liiketoiminta	25.5
1.5 Opiskelijoiden terveydenhoito	31.0
1.6 Tietohallinto	278.5
1.7 ATK-verkon palvelimet ja ristikytkentä	324.5
1.8 Opinto- ja hakotoimisto	224.0
1.9 Kirjasto	1288.5
1.10 Innovaatiotilat	280.0
1.11 Sosiaalitulat	71.0
1.12 Kiinteistöhoito	319.0
1.14 Postitus	26.0
7.3 Keittiö- ja ruokailu	4.0
	4053.5
2 OPETTAJAT + OPISKELUAT	
2.1 Opettajien työtilat	2857.5
2.2 Sosiaalitulat	1143.0
2.3 Opiskelijakunnan tilat (Metka)	564.5
7.3 Keittiö- ja ruokailu	1896.0
7.4 Sosiaalitulat	42.0
	6503.0
3 YLEISET OPETUSTILAT	
3.1 Auditoriot ja luentosalit	1415.5
3.2 Opetustilat	5517.5
	6933.0
4 ITSEOPISKELUTILAT	
4.1 Aula- ja itseopiskelutilat	2501.0
	2501.0
5 RAK TEK	
5.1 Opetustilat	3975.0
	3975.0
6 SOTE	
5.3 Varasto- ja huoltotilat	4.5
6.1 Opetustilat	3179.5
6.2 AVT	463.0
6.3 Hyto	3848.5
6.4 Varasto- ja huoltotilat	369.5
	7865.0
7 YLEISET TILAT	
5.3 Varasto- ja huoltotilat	17.5
7.1 Aula- ja asiakaspalvelutilat	614.0
7.2 Liikennetilat	9522.5
7.3 Keittiö- ja ruokailu	32.5
	10186.5
8 MUUT TILAT	
8.1 Talotekniikka	2559.5
8.2 Pysäköinti- ja huoltoliikennetilat	6580.0
	9139.5
9 PYSTYLIKENNETILAT	
7.2 Liikennetilat	2439.0
	2439.0
	53595.5

Kerrosala	
Pinta-ala	Kerros

Rakennusoikeuteen laskettava kerrosala pihakannen alapuolella	
4542 m ²	+20.0 -1.krs
2311 m ²	+23.8 0.krs
6853 m ²	Sallittu 7000 m²

Rakennusoikeuteen laskettava kerrosala kerroksissa	
7676 m ²	+27.6 1.krs
7105 m ²	+32.6 2.krs
17 m ²	+36.8 3.krs
7141 m ²	+41.0 4.krs
6904 m ²	+45.2 5.krs
3838 m ²	+49.4 6.krs
32682 m ²	Sallittu 41500 m²

Muu kerrosala	
276 m ²	+45.2 5.krs
1142 m ²	+49.4 6.krs
1418 m ²	
40953 m ²	YHTEENSÄ 48500 m²

Pinta-alaluettelo1		
Kerros	Nimi	Pinta-ala

+20.0 -1.krs	Bruttoala	4995 m ²
+23.8 0.krs	Bruttoala	2940 m ²
+27.6 1.krs	Bruttoala	7735 m ²
+32.6 2.krs	Bruttoala	7195 m ²
+36.8 3.krs	Bruttoala	7274 m ²
+41.0 4.krs	Bruttoala	7286 m ²
+45.2 5.krs	Bruttoala	7255 m ²
+49.4 6.krs	Bruttoala	5049 m ²
		49730 m ²

+20.0 -1.krs	Huolto	810 m ²
+20.0 -1.krs	Pysäköinti	3224 m ²
+23.8 0.krs	Pysäköinti	3224 m ²

		7258 m ²
YHTEENSÄ		56989 m ²


Henkilömäärä		
Kerros	Huoneistoala	Hklö

A		
+20.0 -1.krs	4187 m ²	230
+23.8 0.krs	2189 m ²	122
+27.6 1.krs	2623 m ²	401
+32.6 2.krs	2466 m ²	617
+36.8 3.krs	2423 m ²	492
+41.0 4.krs	2392 m ²	530
+45.2 5.krs	2182 m ²	579
+49.4 6.krs	1753 m ²	610

Henkilömäärä		
Kerros	Huoneistoala	Hklö


B		
+27.6 1.krs	2651 m ²	494
+32.6 2.krs	2538 m ²	390
+36.8 3.krs	2312 m ²	419
+41.0 4.krs	2448 m ²	474
+45.2 5.krs	2405 m ²	524
+49.4 6.krs	1598 m ²	303

C		
+23.8 0.krs	50 m ²	0
+27.6 1.krs	1604 m ²	855
+32.6 2.krs	1307 m ²	464
+36.8 3.krs	1647 m ²	486
+41.0 4.krs	1573 m ²	359
+YHTEENSÄ	1558 m ²	234
	41905 m ²	8583

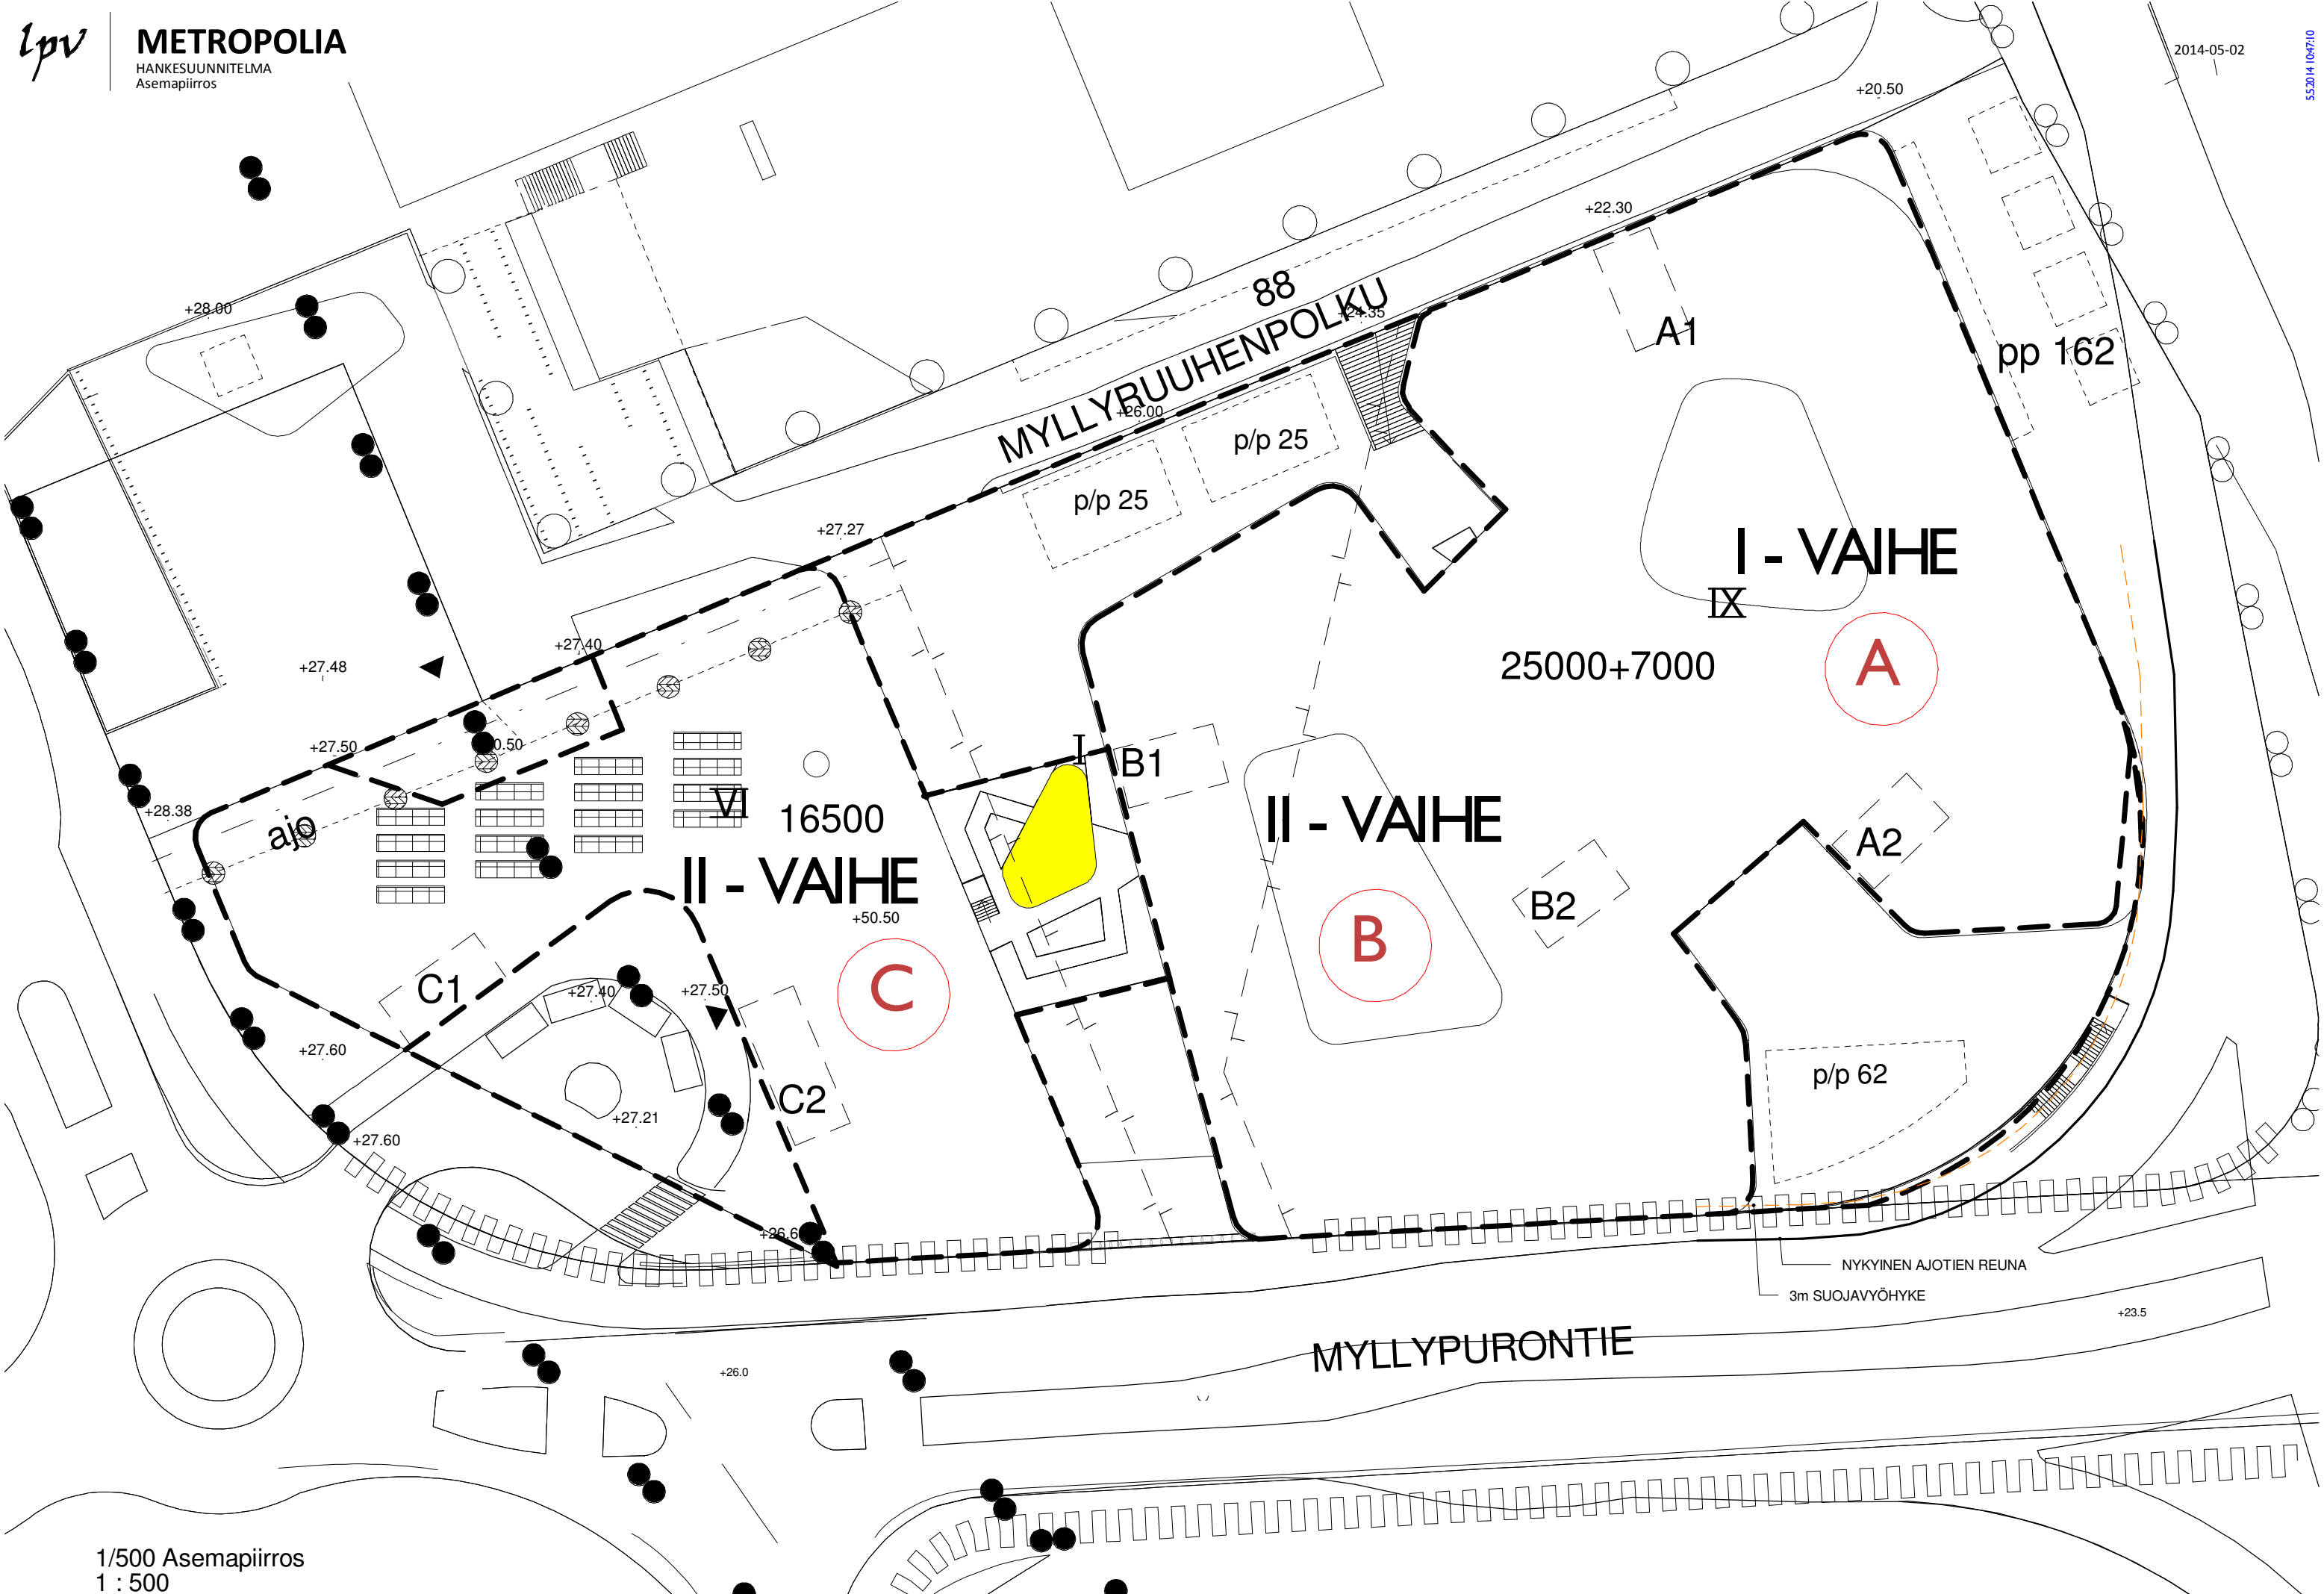

Osasto

- 1 HALLINTO
- 2 OPETTAJAT + OPISKELIJAT
- 5 RAK TEK
- 6 SOTE
- 7 YLEISET TILAT
- 8 MUUT TILAT
- 9 PYSTYLIKENNETILAT

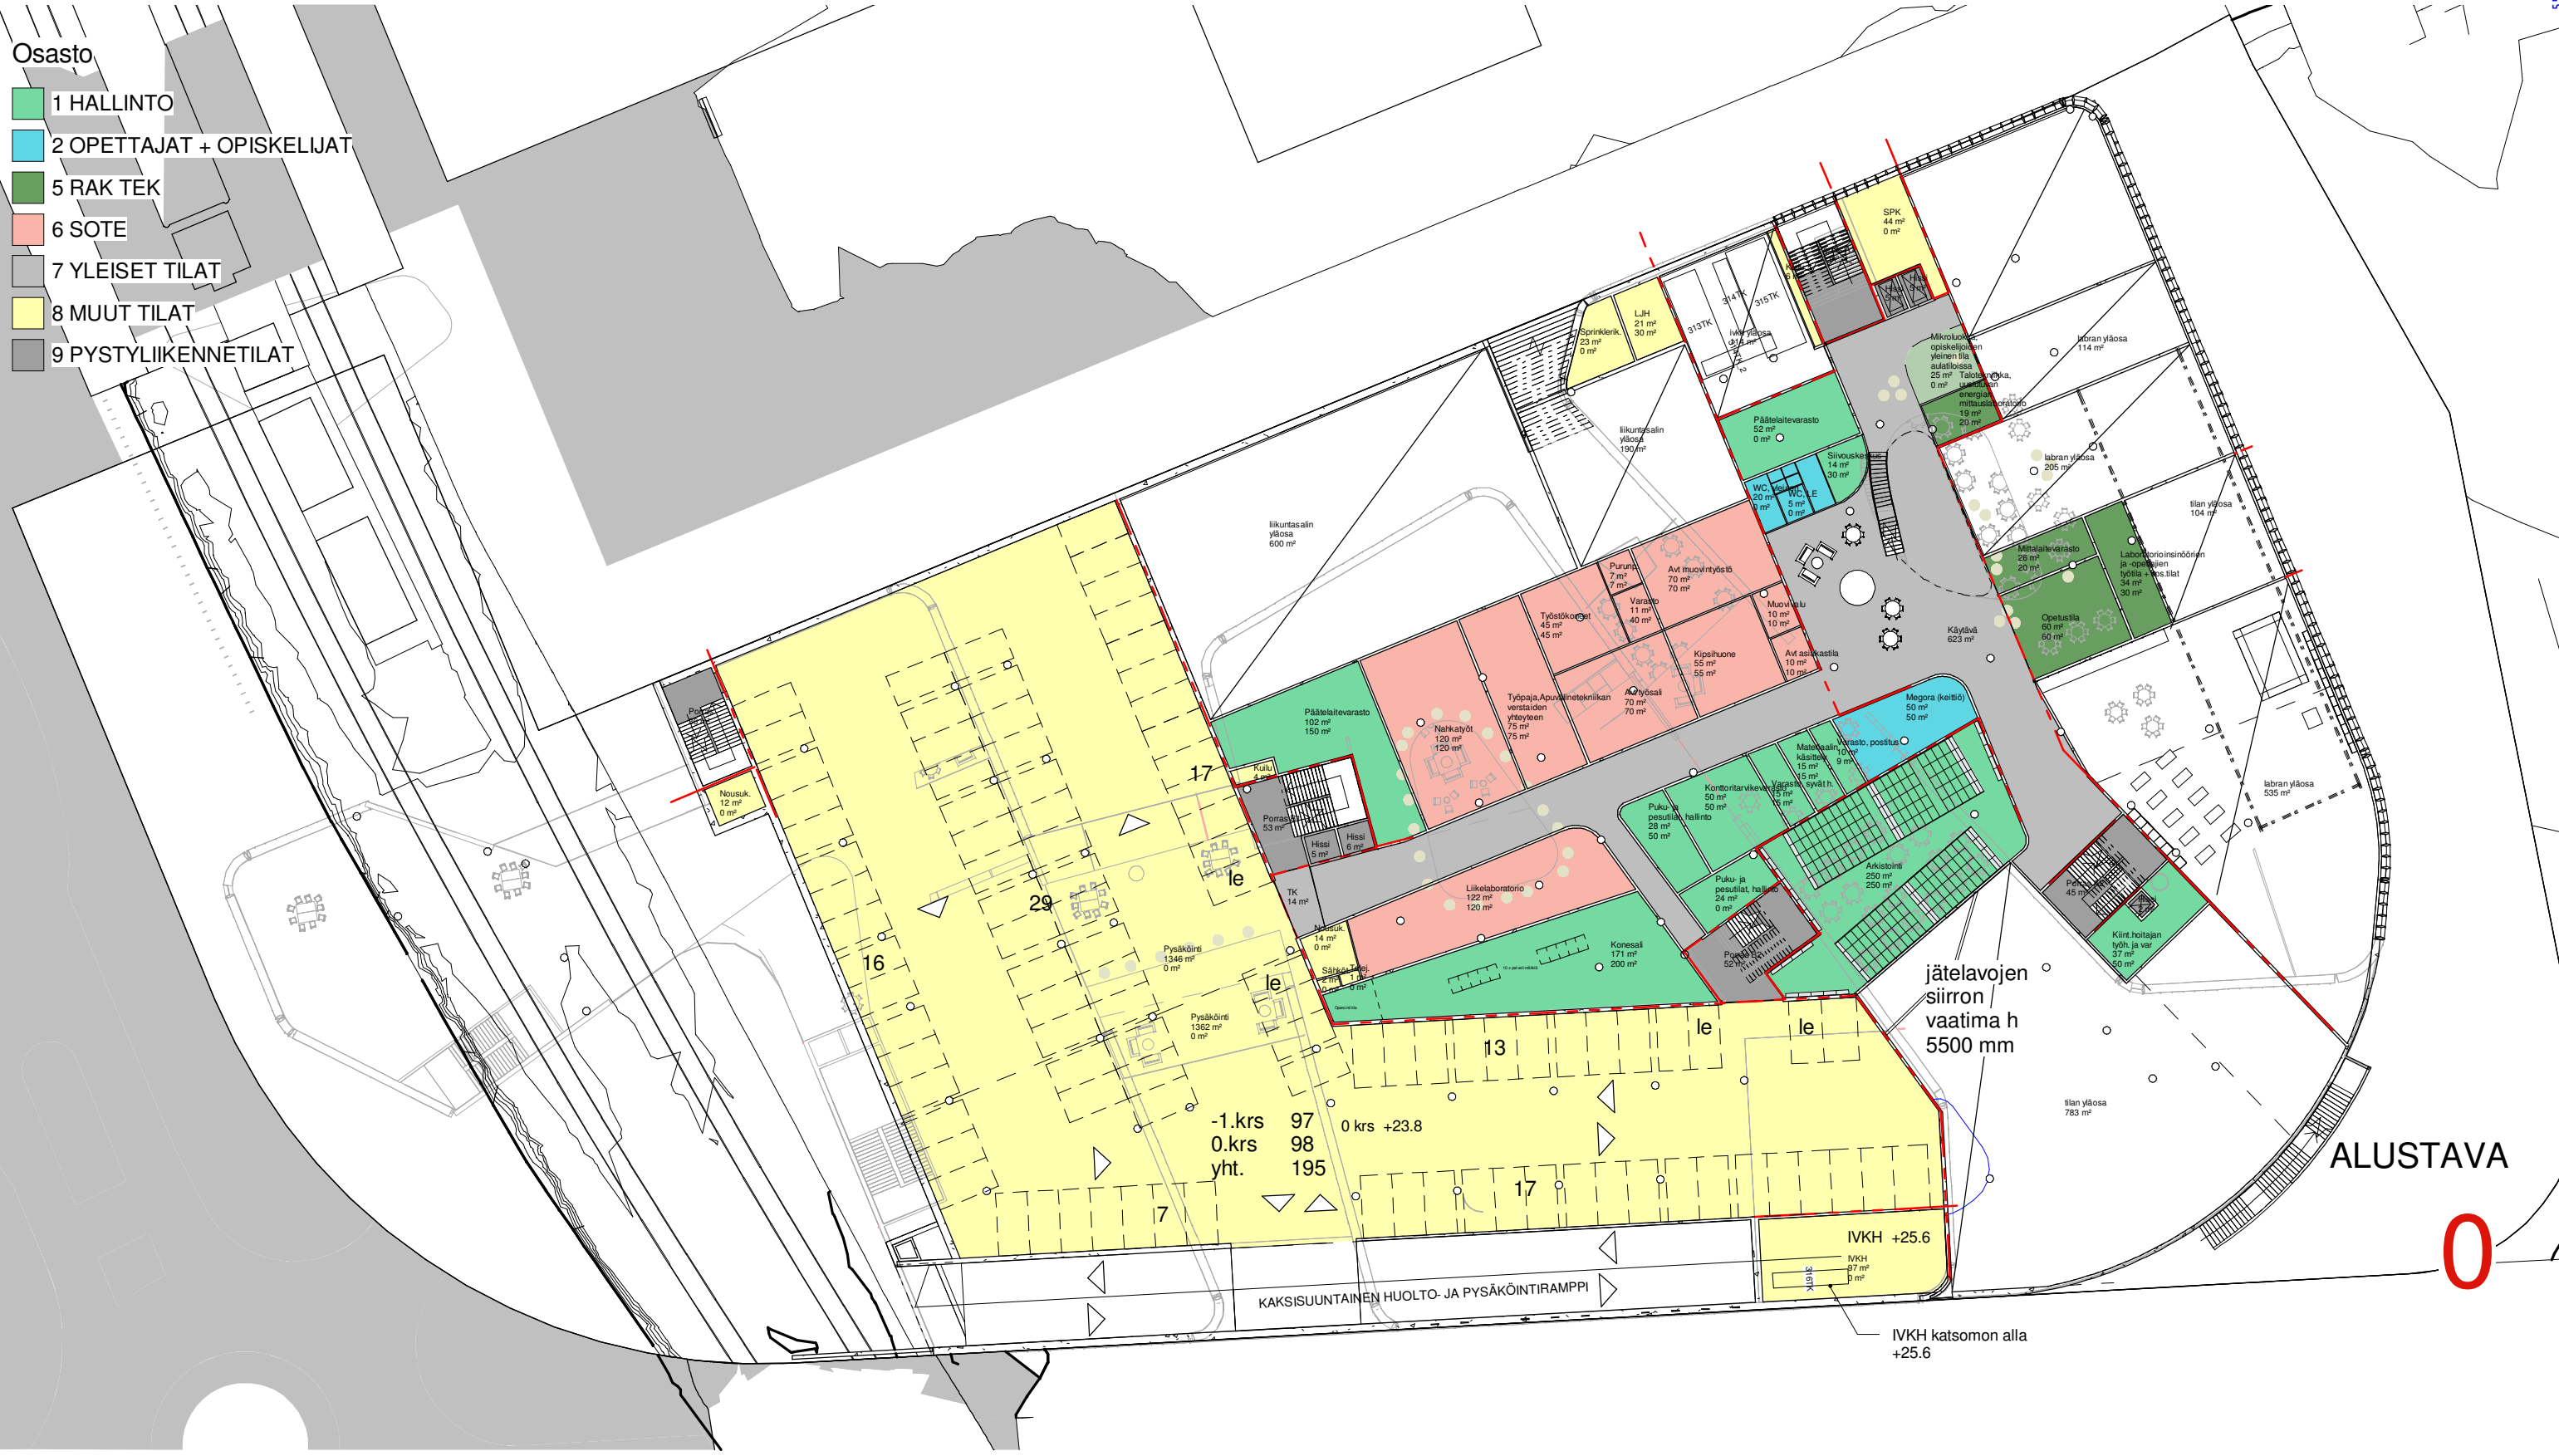

ALUSTAVA

0

METROPOLIA

Enter address here

tasokoordinaattijärjestelmä

ETRS-GK25

korkeusjärjestelmä N2000

+23.8 0.krs

1 : 500

HS003

2014-04-29

ARKKITEHTITOIMISTO LEHTO PELTONEN VALKAMA OY

PURSIMIEHENKATU 26 B 31 00150 HEL SINKI PUH:010 2292250 E-MAIL: HELSINKI@LPV.FI

Osasto

- 1 HALLINTO
- 2 OPETTAJAT + OPISKELIJAT
- 3 YLEISET OPETUSTILAT
- 4 ITSEOPISKELUTILAT
- 5 RAK TEK
- 6 SOTE
- 7 YLEISET TILAT
- 8 MUUT TILAT
- 9 PYSTYLIKENNETILAT



METROPOLIA

Enter address here

tasokoordinaattijärjestelmä

ETRS-GK25

korkeusjärjestelmä N2000

+27.6 1.krs

1 : 500

HS004


2014-04-29

ARKKITEHTITOIMISTO LEHTO PELTONEN VALKAMA OY

PURSIMIEHENKATU 26 B 31 00150 HEL SINKI PUH:010 2292250 E-MAIL: HELSINKI@LPV.FI

Osasto

- 1 HALLINTO
- 2 OPETTAJAT + OPISKELIJAT
- 3 YLEISET OPETUSTILAT
- 4 ITSEOPISKELUTILAT
- 5 RAK TEK
- 6 SOTE
- 7 YLEISET TILAT
- 8 MUUT TILAT
- 9 PYSTYLIKENNETILAT

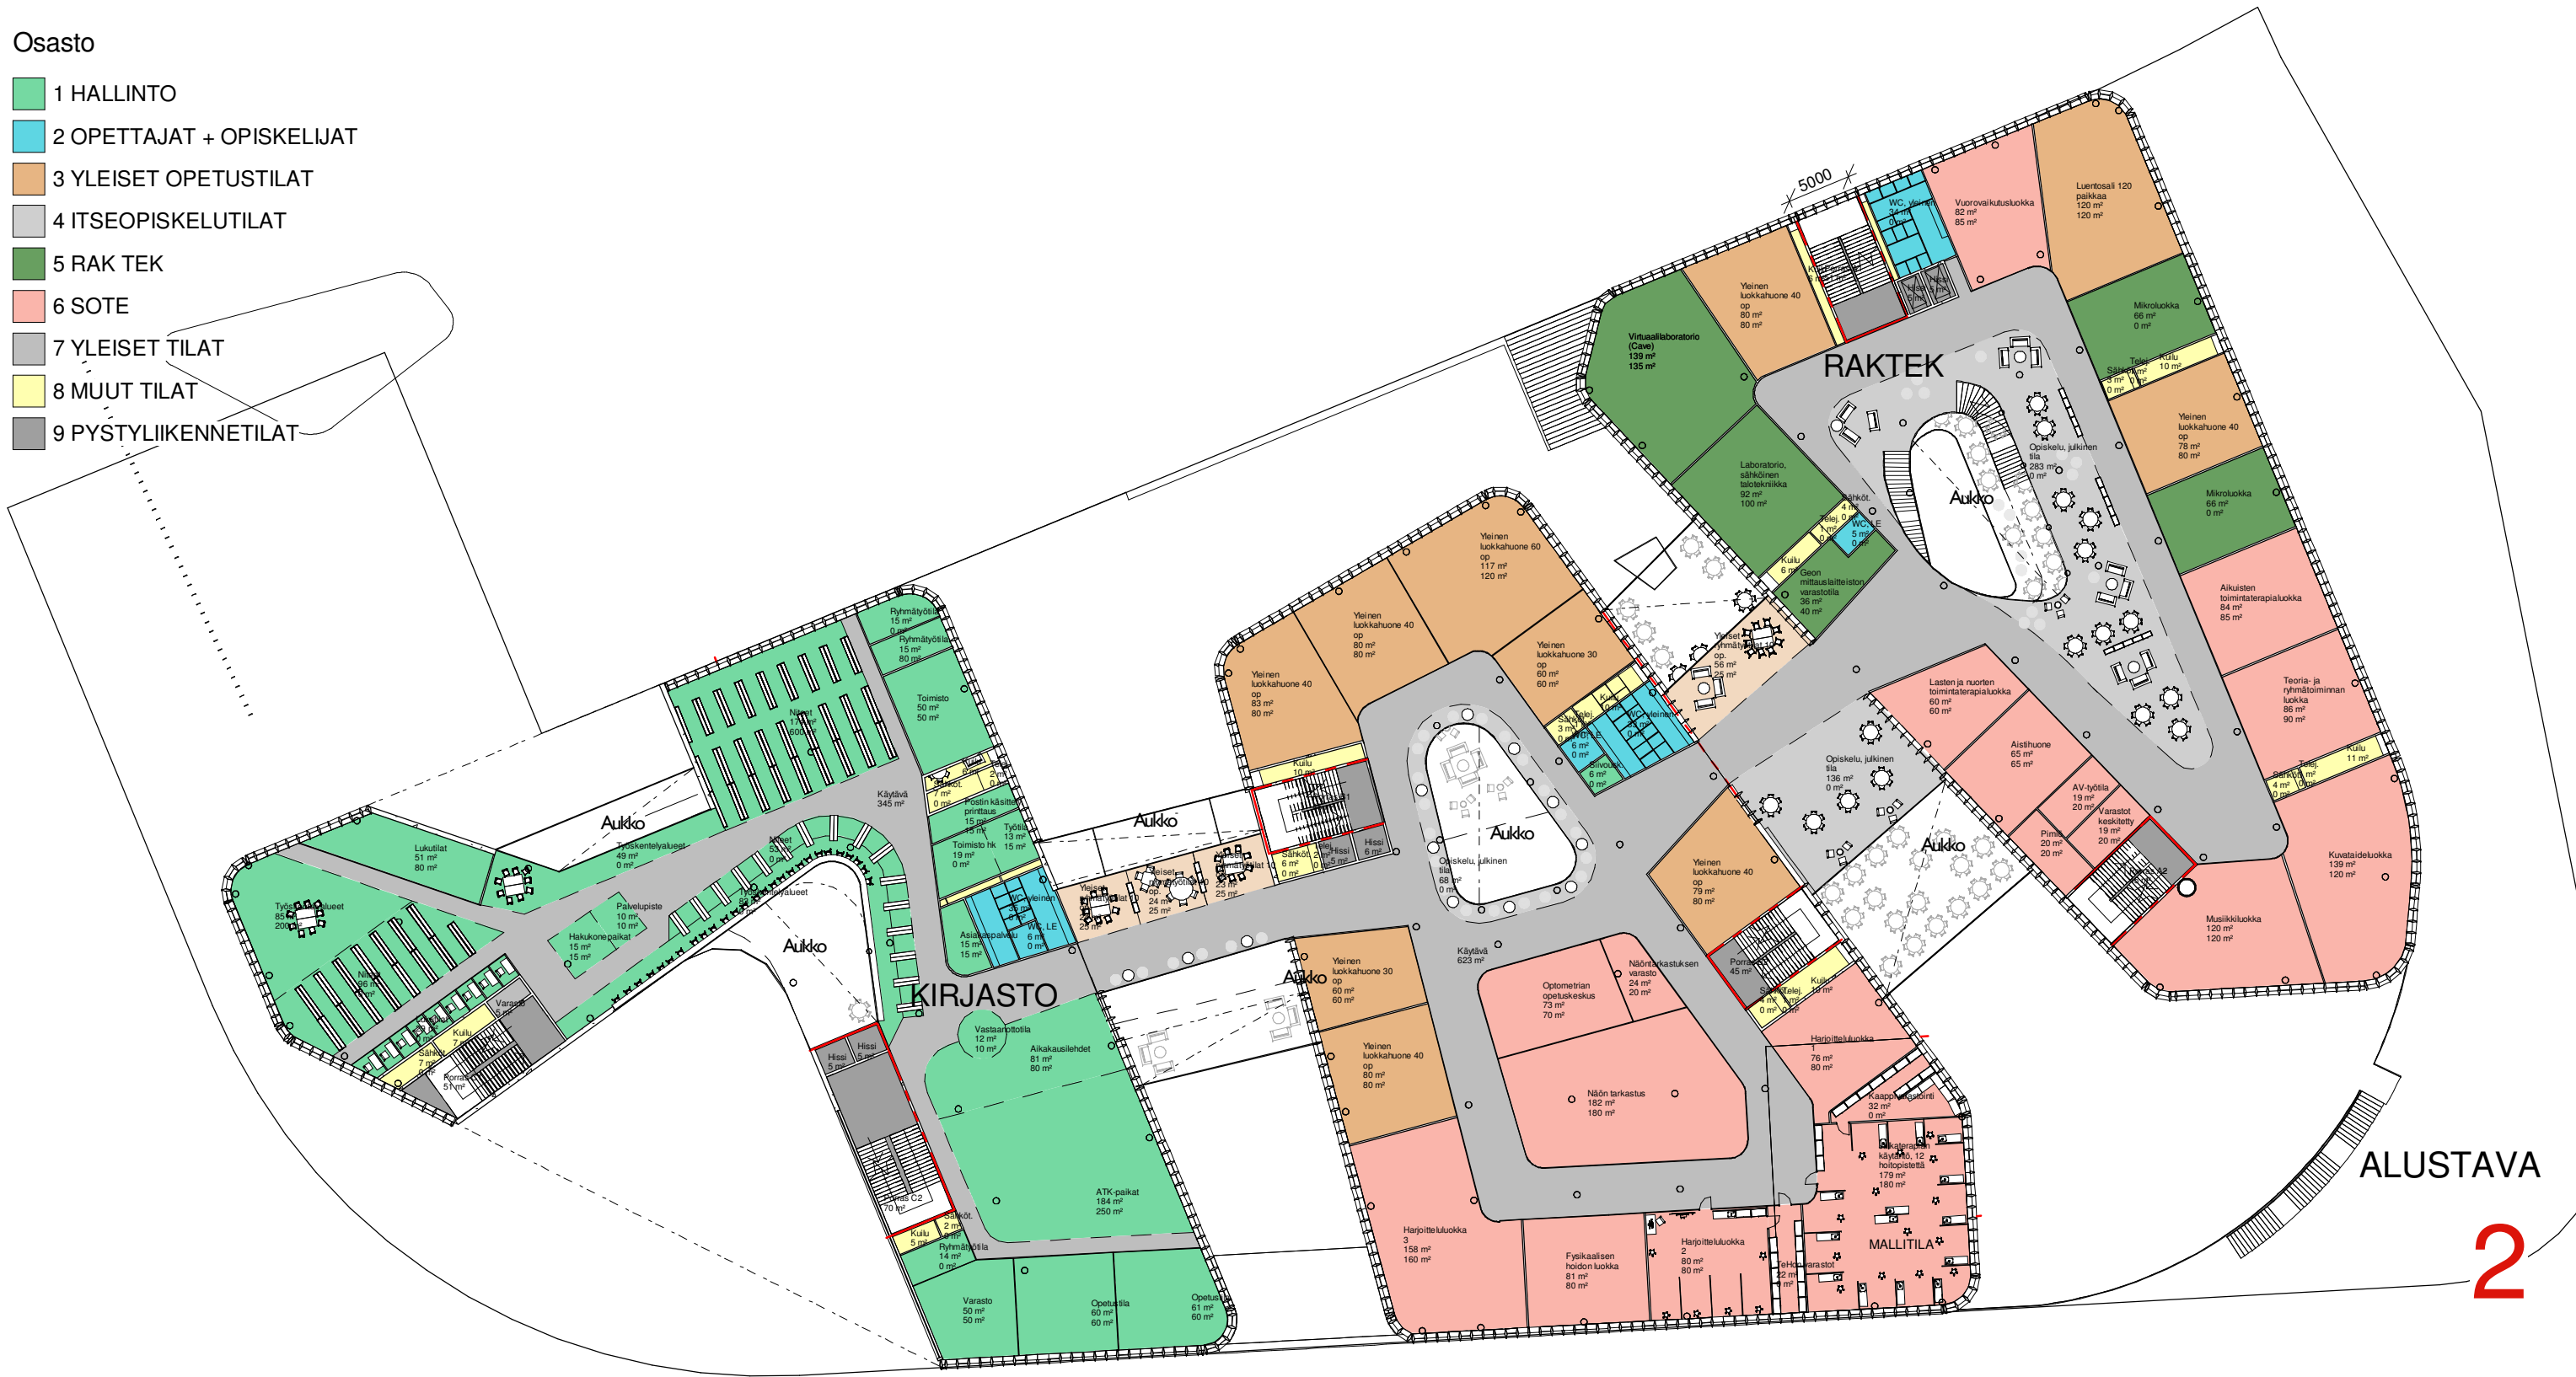

2

METROPOLIA

Enter address here

tasokoordinaattijärjestelmä

ETRS-GK25

korkeusjärjestelmä N2000

+32.6 2.krs

1 : 500

HS005

2014-04-29

ARKKITEHTITOIMISTO LEHTO PELTONEN VALKAMA OY

PURSIMIEHENKATU 26 B 31 00150 HEL SINKI PUH:010 2292250 E-MAIL: HELSINKI@LPV.FI

Osasto

- 1 HALLINTO
- 2 OPETTAJAT + OPISKELIJAT
- 3 YLEISET OPETUSTILAT
- 4 ITSEOPISKELUTILAT
- 5 RAK TEK
- 6 SOTE
- 7 YLEISET TILAT
- 8 MUUT TILAT
- 9 PYSTYLIKENNETILAT



ALUSTAVA

3

METROPOLIA

Enter address here

tasokoordinaattijärjestelmä

ETRS-GK25

korkeusjärjestelmä N2000

+36.8 3.krs

1 : 500

HS006


2014-04-11

ARKKITEHTITOIMISTO LEHTO PELTONEN VALKAMA OY

PURSIMIEHENKATU 26 B 31 00150 HEL SINKI PUH:010 2292250 E-MAIL: HELSINKI@LPV.FI

Osasto

- 1 HALLINTO
- 2 OPETTAJAT + OPISKELIJAT
- 3 YLEISET OPETUSTILAT
- 4 ITSEOPISKELUTILAT
- 5 RAK TEK
- 6 SOTE
- 7 YLEISET TILAT
- 8 MUUT TILAT
- 9 PYSTYLIKENNETILAT

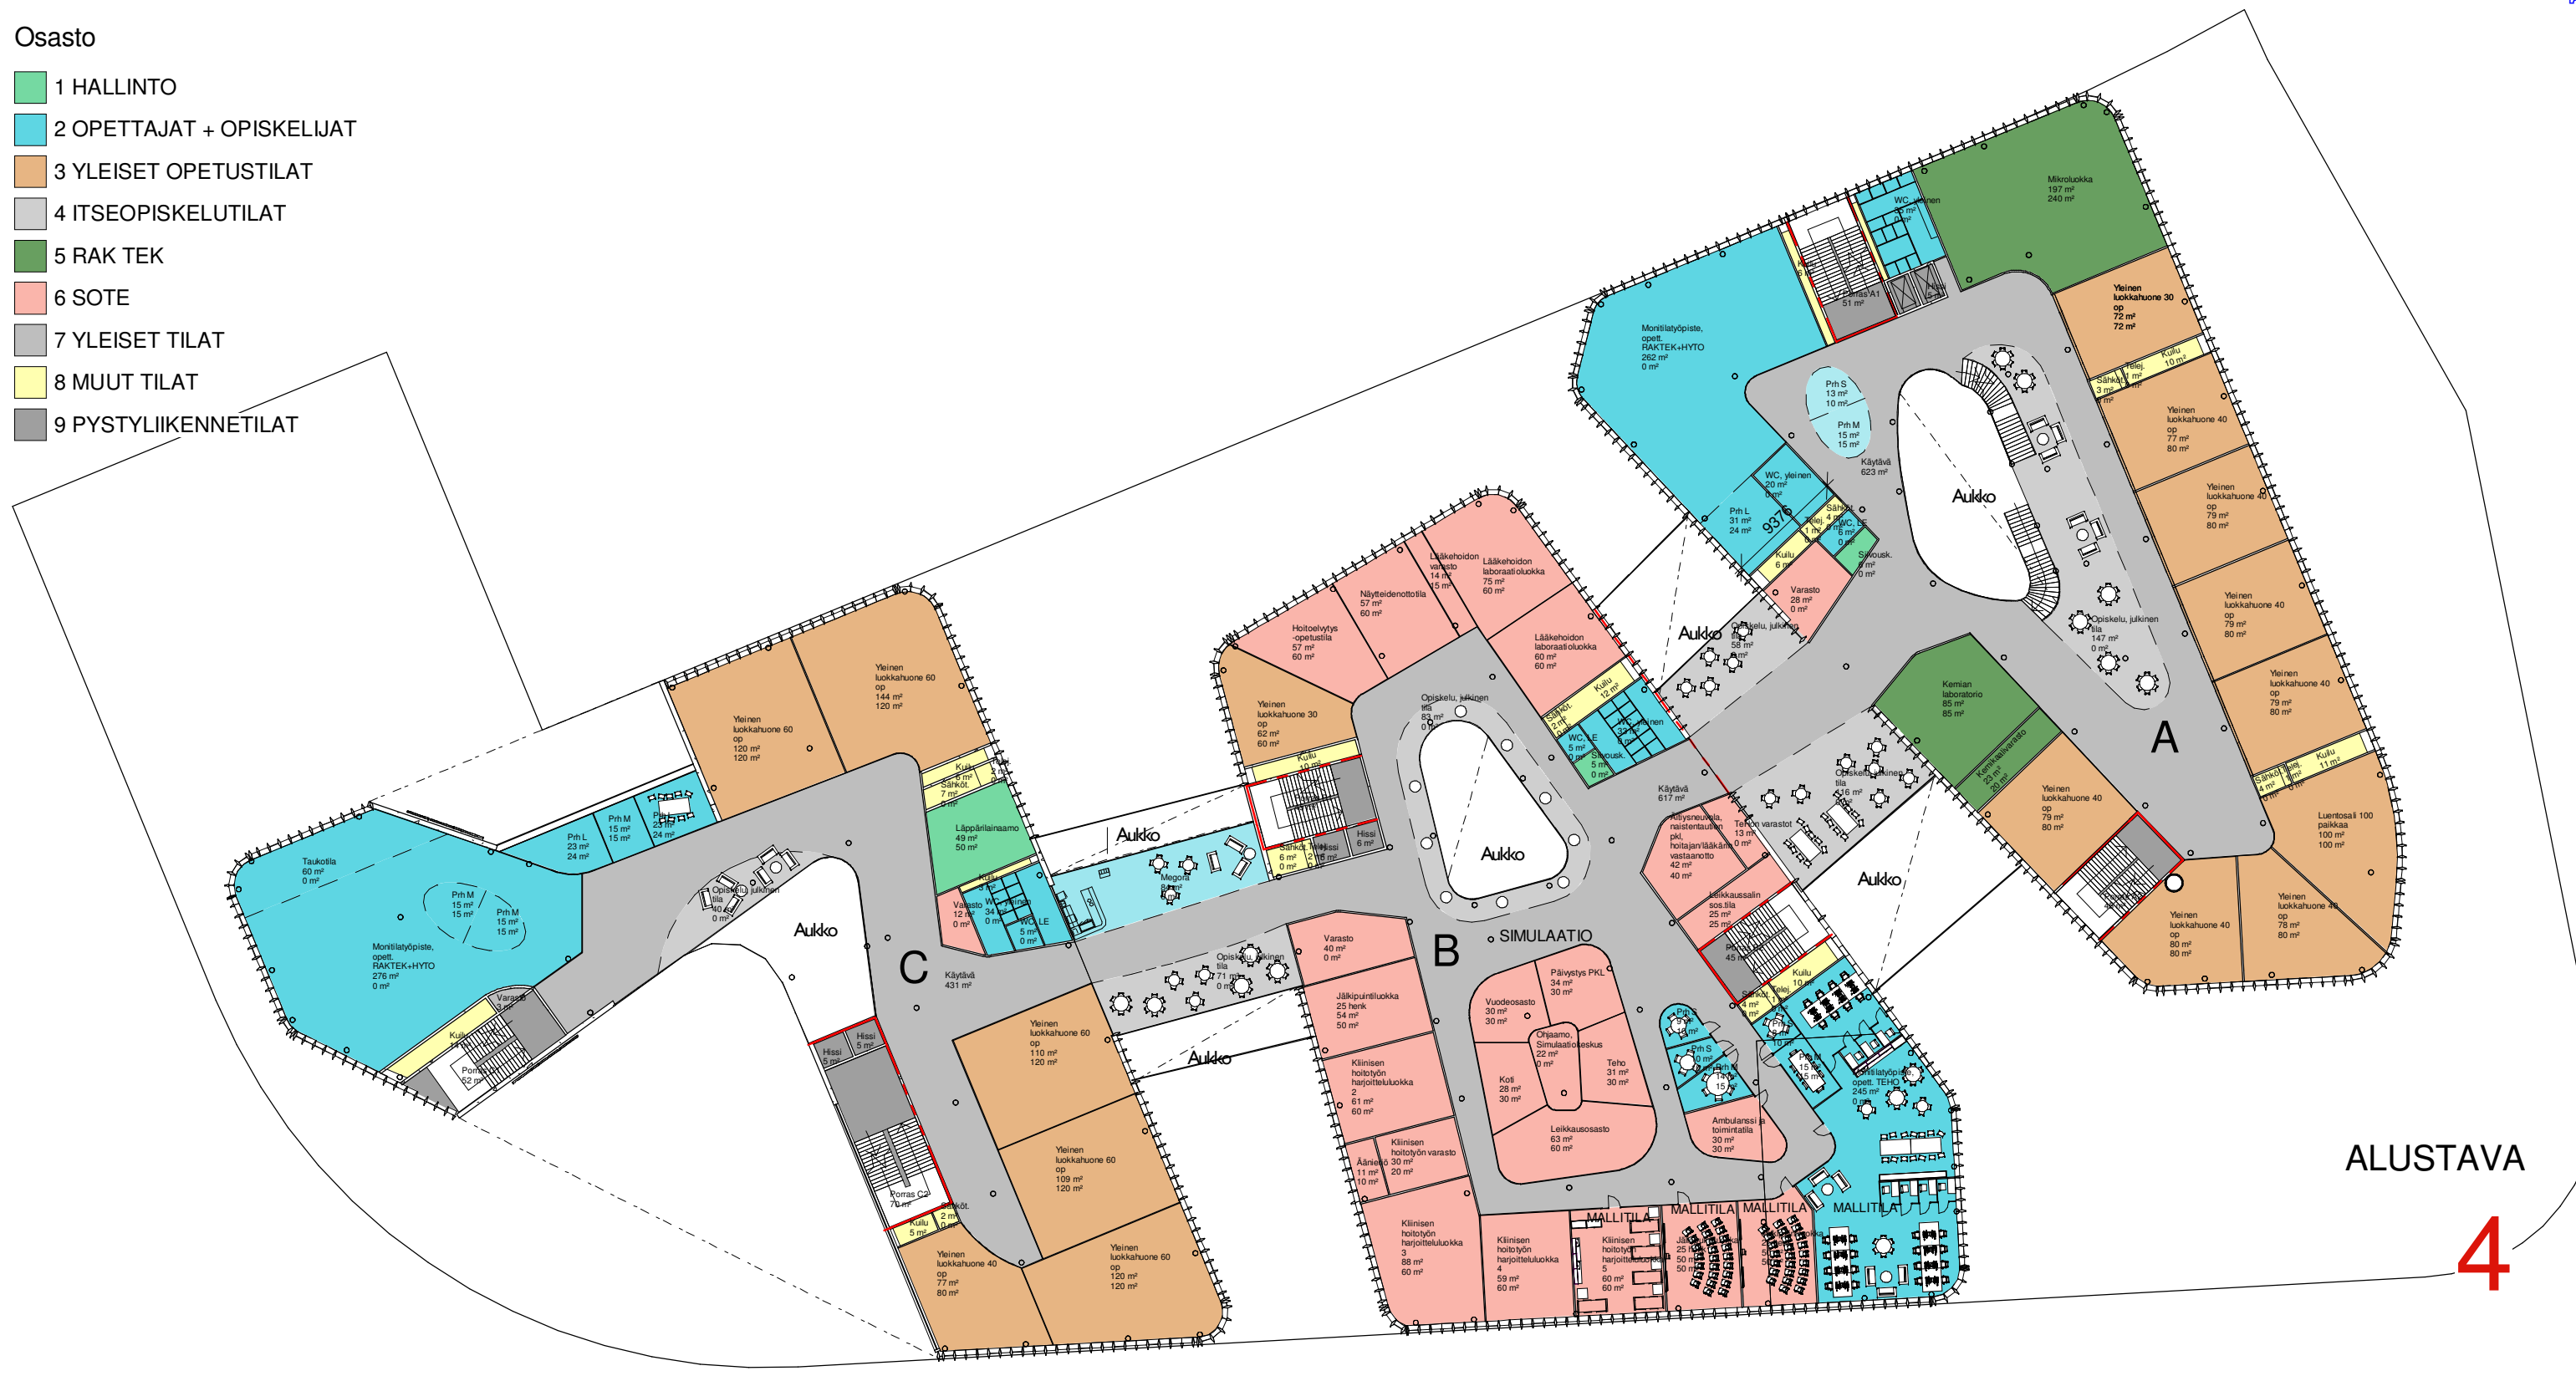

ALUSTAVA
4

METROPOLIA

Enter address here tasokoordinaattijärjestelmä ETRS-GK25 korkeusjärjestelmä N2000

+41.0 4.krs **1 : 500** **HS007** **2014-04-11**

ARKKITEHTITOIMISTO LEHTO PELTONEN VALKAMA OY
PURSIMIEHENKATU 26 B 31 00150 HEL SINKI PUH:010 2292250 E-MAIL: HELSINKI@LPV.FI

Osasto

- 1 HALLINTO
- 2 OPETTAJAT + OPISKELIJAT
- 3 YLEISET OPETUSTILAT
- 4 ITSEOPISKELUTILAT
- 5 RAK TEK
- 7 YLEISET TILAT
- 8 MUUT TILAT
- 9 PYSTYLIKENNETILAT



ALUSTAVA
6

METROPOLIA

Enter address here

tasokoordinaattijärjestelmä

ETRS-GK25

korkeusjärjestelmä N2000

+49.4 6.krs


1 : 500

HS009


2014-05-02

ARKKITEHTITOIMISTO LEHTO PELTONEN VALKAMA OY

PURSIMIEHENKATU 26 B 31 00150 HEL SINKI PUH:010 2292250 E-MAIL: HELSINKI@LPV.FI

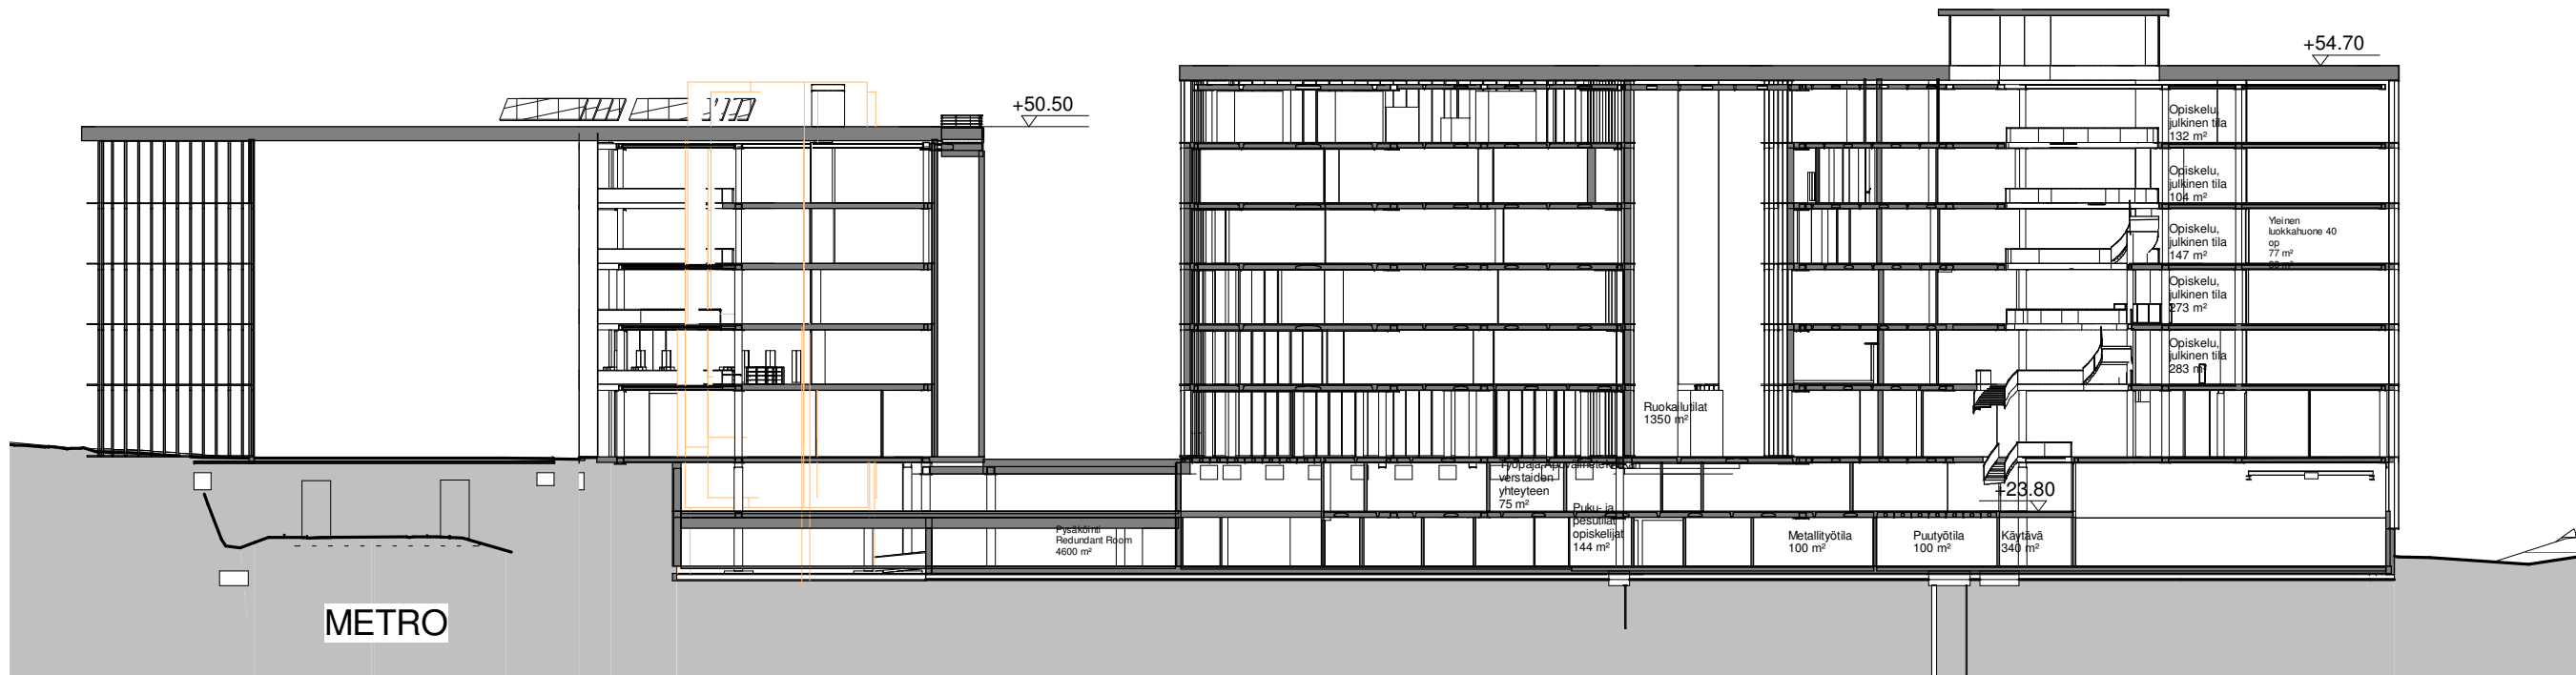

Pituusleikkaus A
1 : 500

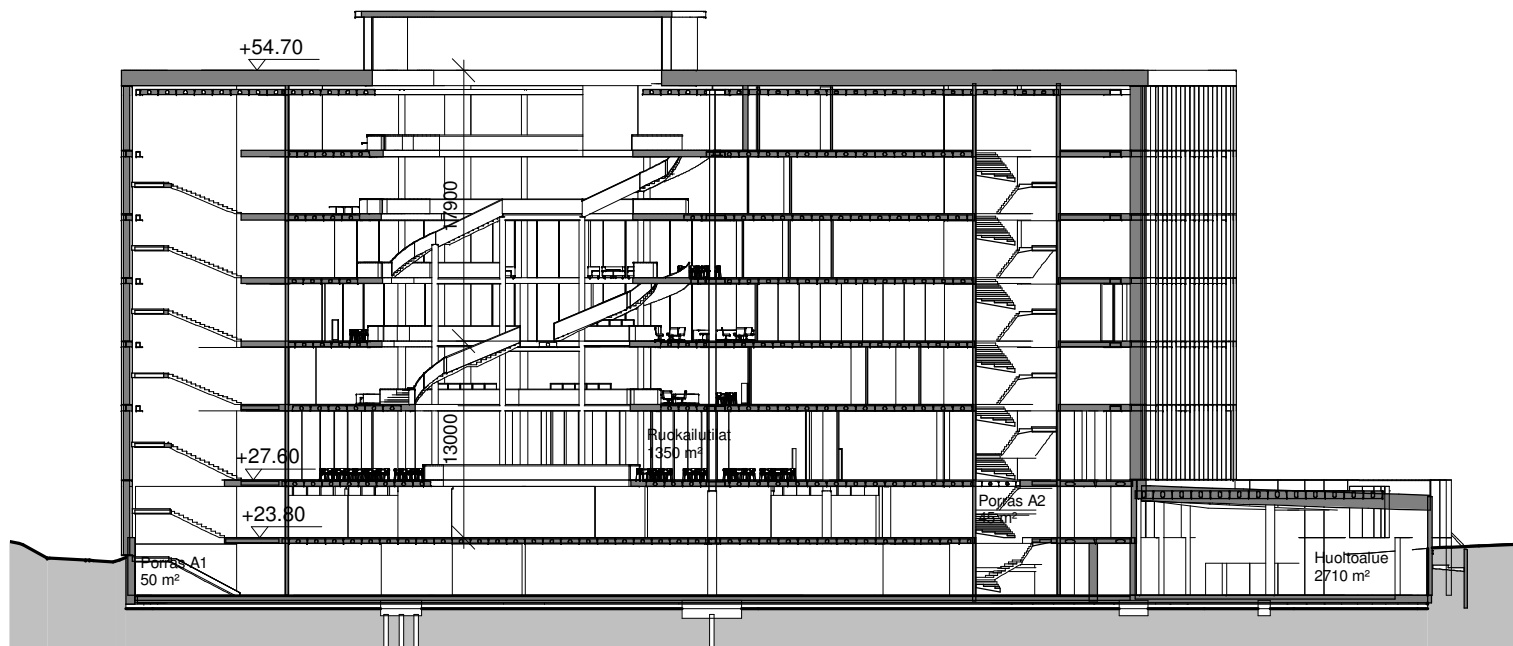

Poikittaisleikkaus A
1 : 500

ALUSTAVA

METROPOLIA

Enter address here

tasokoordinaattijärjestelmä

ETRS-GK25

korkeusjärjestelmä N2000

Leikkaukset

1 : 500

HS040

2014-04-23

ARKKITEHTITOIMISTO LEHTO PELTONEN VALKAMA OY

PURSIMIEHENKATU 26 B 31 00150 HEL SINKI PUH:010 2292250 E-MAIL: HELSINKI@LPV.FI